
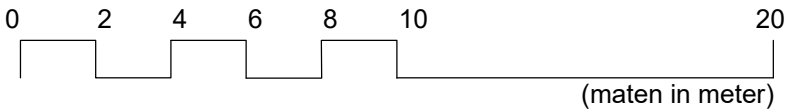


# AFBRAAK BESTAANDE WONING

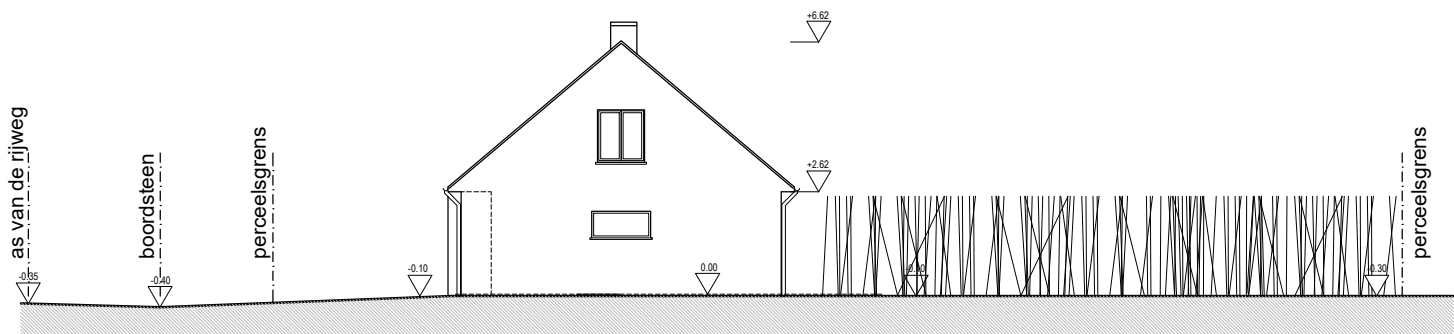

|   |       |       |        |           |                                       |     |   |      |          |   |   |
|---|-------|-------|--------|-----------|---------------------------------------|-----|---|------|----------|---|---|
| ARCHITECTUUR<br>Jens Van Zele Architectuur BV<br>Pinksterbloemstraat 53<br>9030 Mariakerke<br>T 0473.43.51.43 | INDEX | DATUM | GETEK. | WIJZIGING | PROJECTADRES                          |     |   |      |          |   |   |
|   |       |       |        |           | TERREINPROFIEL<br>Vergunningsaanvraag |     |   |      |          |   |   |
|   |       |       |        |           |                                       |     |   |      |          |   |   |
|   |       |       |        |           |                                       |     |   |      |          |   |   |
|   |       |       |        |           |                                       |     |   |      |          |   |   |
|   |       |       |        |           |                                       |     |   |      |          |   |   |
| BOUWHEER<br>Vander Steene - Fang-Yin<br>Breebroekstraat 83<br>9030 Mariakerke                                 |       |       |        |           | 1/200                                 | OMV | H | ARCH | 27/01/25 | / | A |

Onduidelijkheden, onvolledigheden, onverenigbaarheden, tegenstrijdigheden op en tussen de documenten opgesteld door de studiebureau's, de andere voorschriften, de richtlijnen van de fabrikant, de regels der kunst dienen opgemerkt en gemeld aan het bestuur.  
Alle documenten, maten, passen en hoeveelheden dienen gecontroleerd vooraf en tijdens de werken.