


Zijgevel nieuwe toestand

Werk: Robiniadreef 23-27, 9050 Gent

volledige gevel in crepi + 14cm EPS met blauwsteen plint onderaan van 30cm

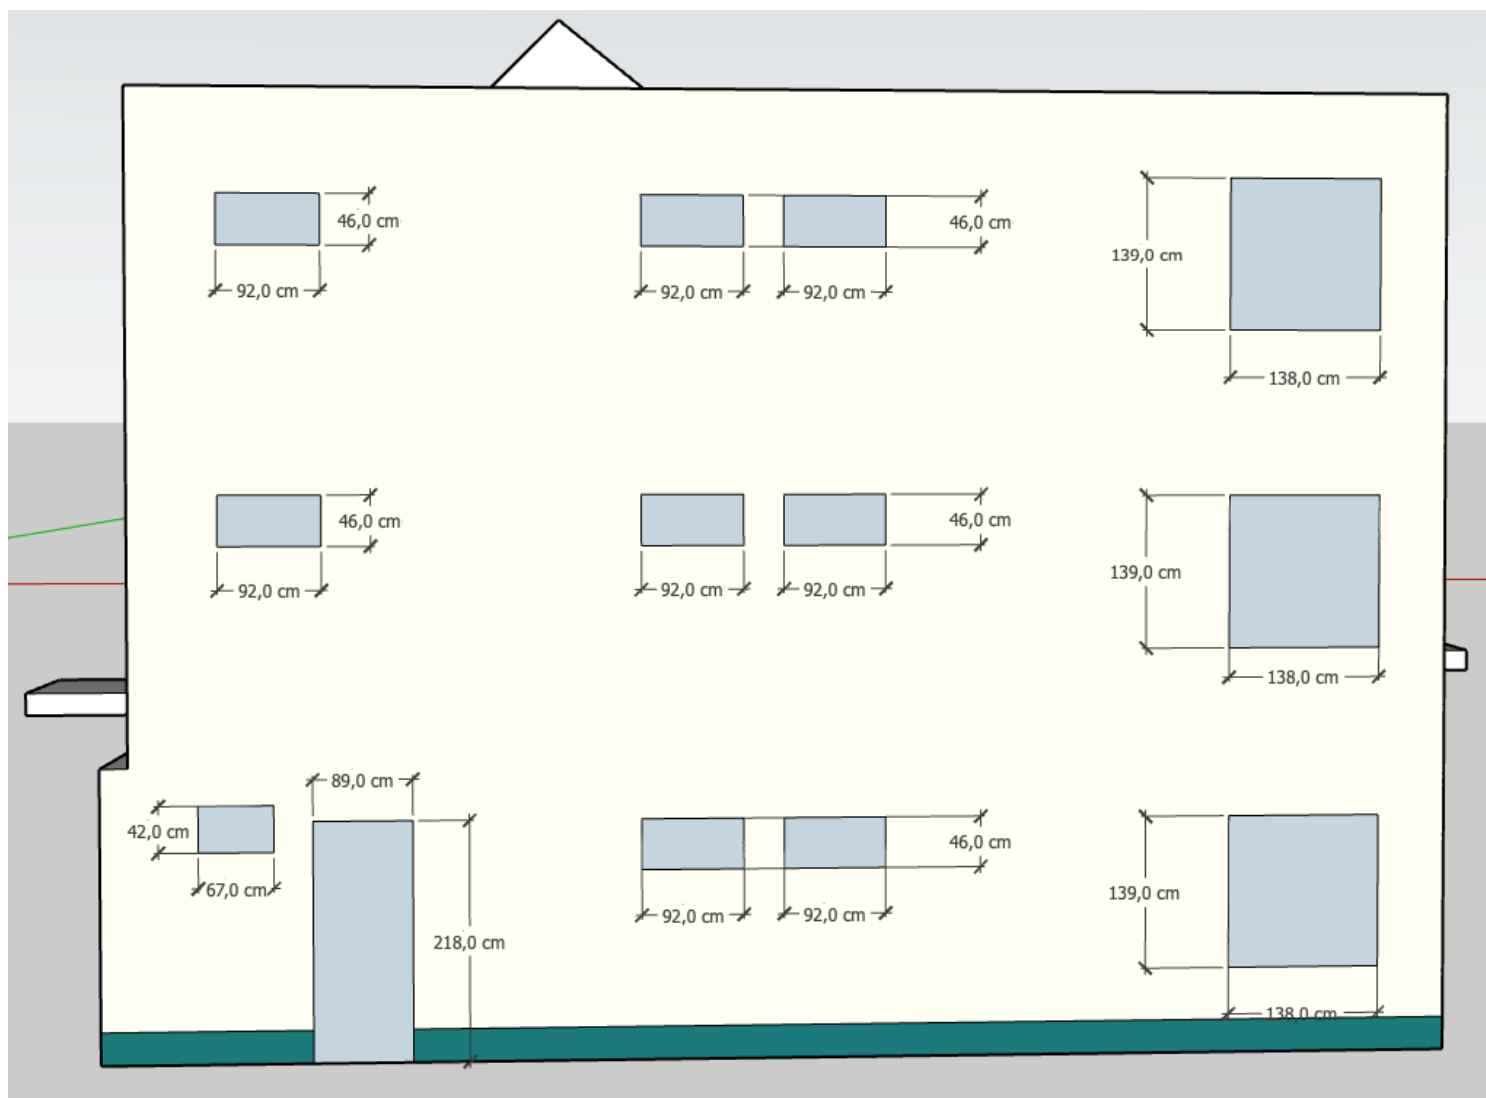

**ZIE BIJZONDERE
VOORWAARDE(N)**