


Voorgevel nieuwe toestand

Werk: Robiniadreef 23-27, 9050 Gent
volledige gevel in crepi

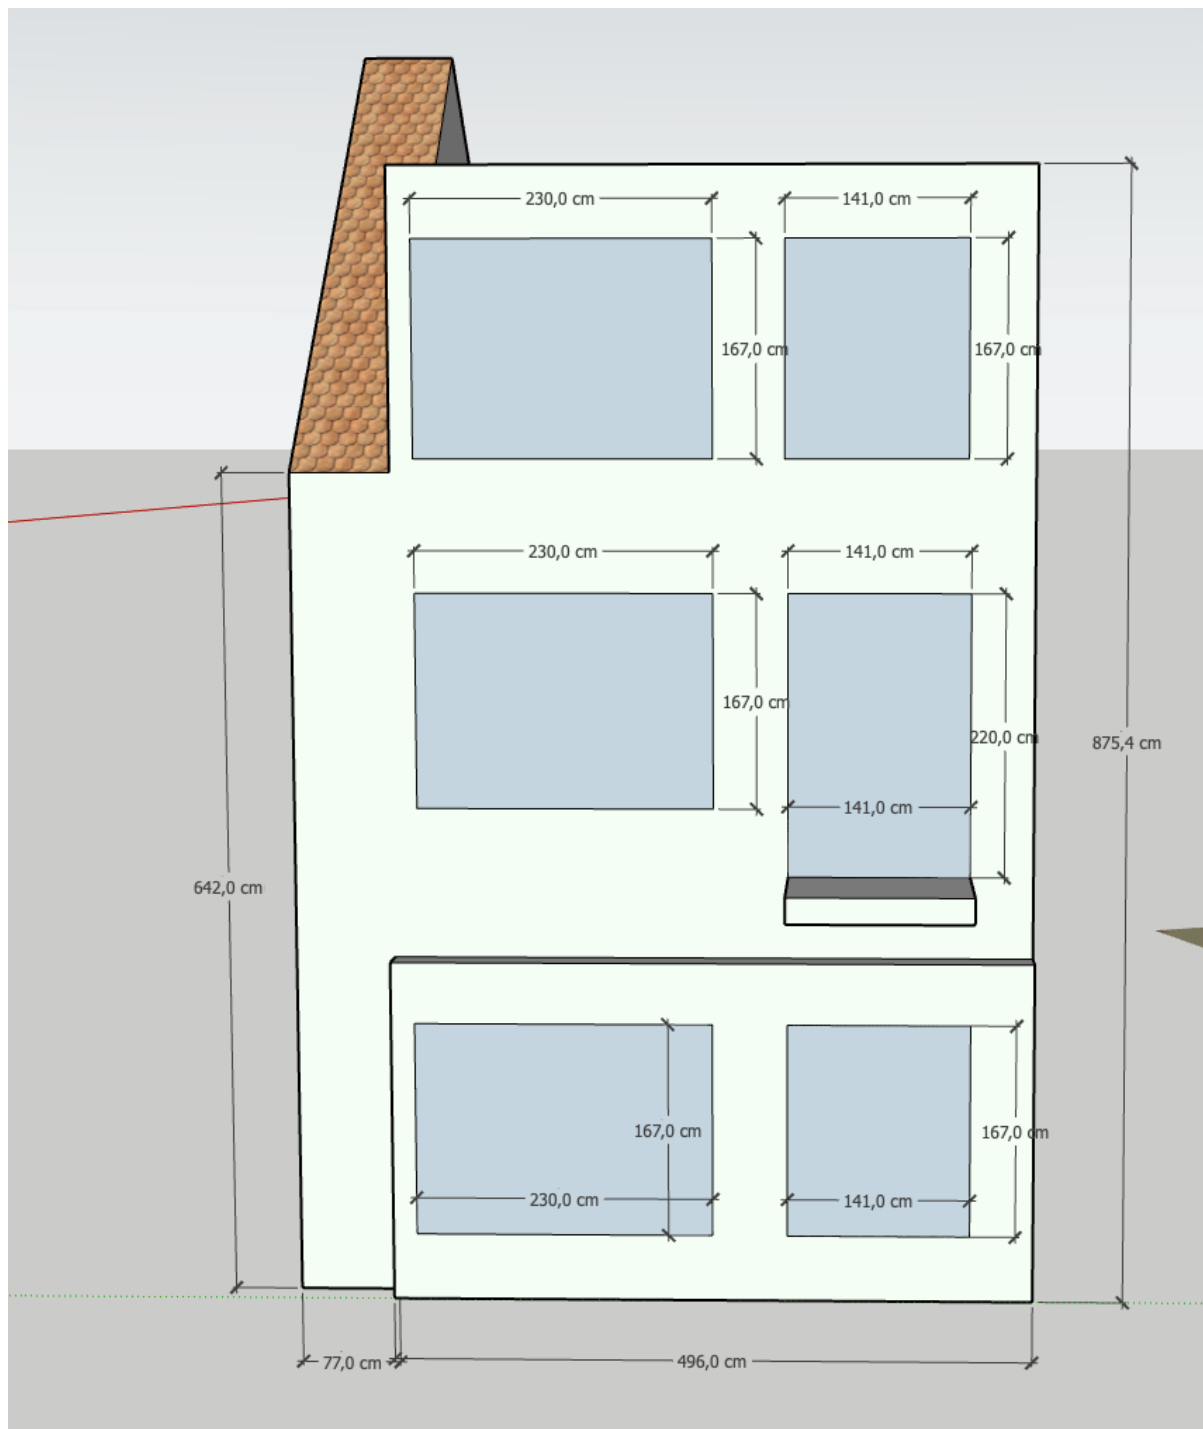

**ZIE BIJZONDERE
VOORWAARDE(N)**