


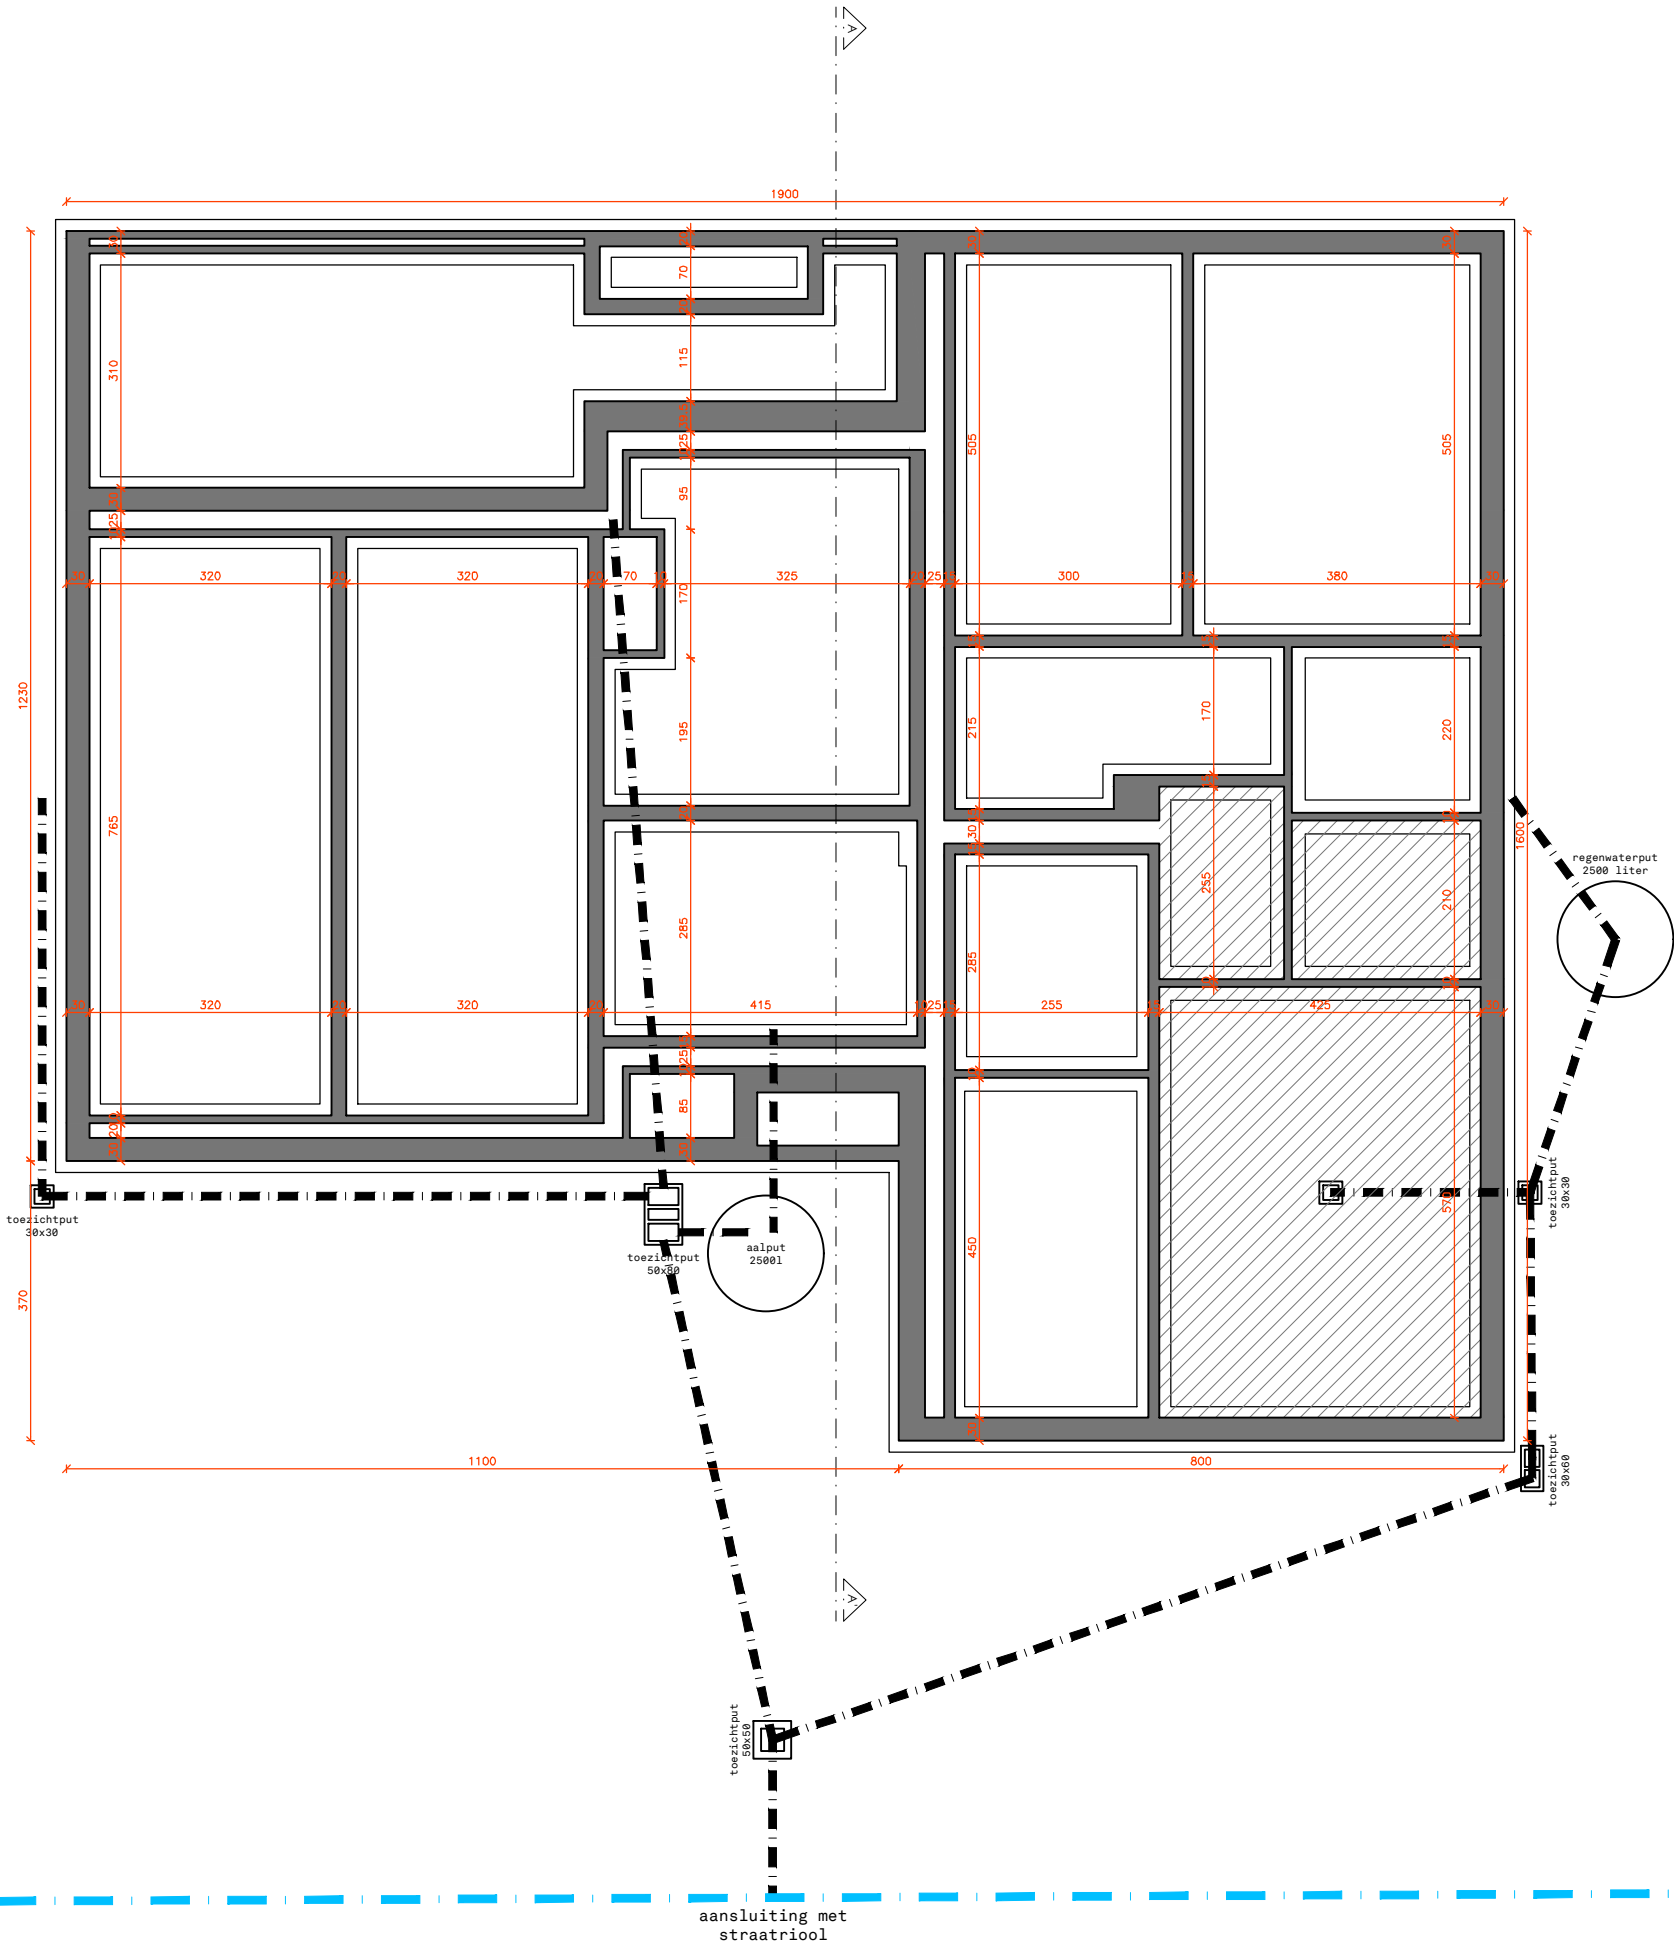

SCHAAL 1:100

0 100 200 500 cm

Lengte- en breedtematen zijn in centimeter uitgedrukt en hoogtematen zijn in meter uitgedrukt.



OYO

Architecture
Urban Design
Interior

Tolhuiskaai 7
9000 Gent
België
+32 (0) 93 356 209
info@oyo.eu
www.oyo.eu

project: VERBOUWEN VAN EEN EENGEZINSWONING
bouwheer: -

inhoud:
BA_SH1_P_B_1-fundering- en rioleringsplan

datum: 28.02.2025	schaal: 1/100	dossier nr / plan nr / index: 24026 ArCe
----------------------	------------------	---