



ZIE BIJZONDERE
VOORWAARDE(N)

In de voortuin (kant Amand Casier der ter Bekenlaan) kan slechts één autostaanplaats ingericht worden en dat het pad naar de voordeur dient te vertrekken vanaf deze staanplaats (in plaats vanaf de openbare weg). De breedte van dit pad bedraagt maximaal 1,50 meter.



SCHAAL 1:100

Lengte- en breedtematen zijn in centimeter uitgedrukt en hoogtematen zijn in meter uitgedrukt.

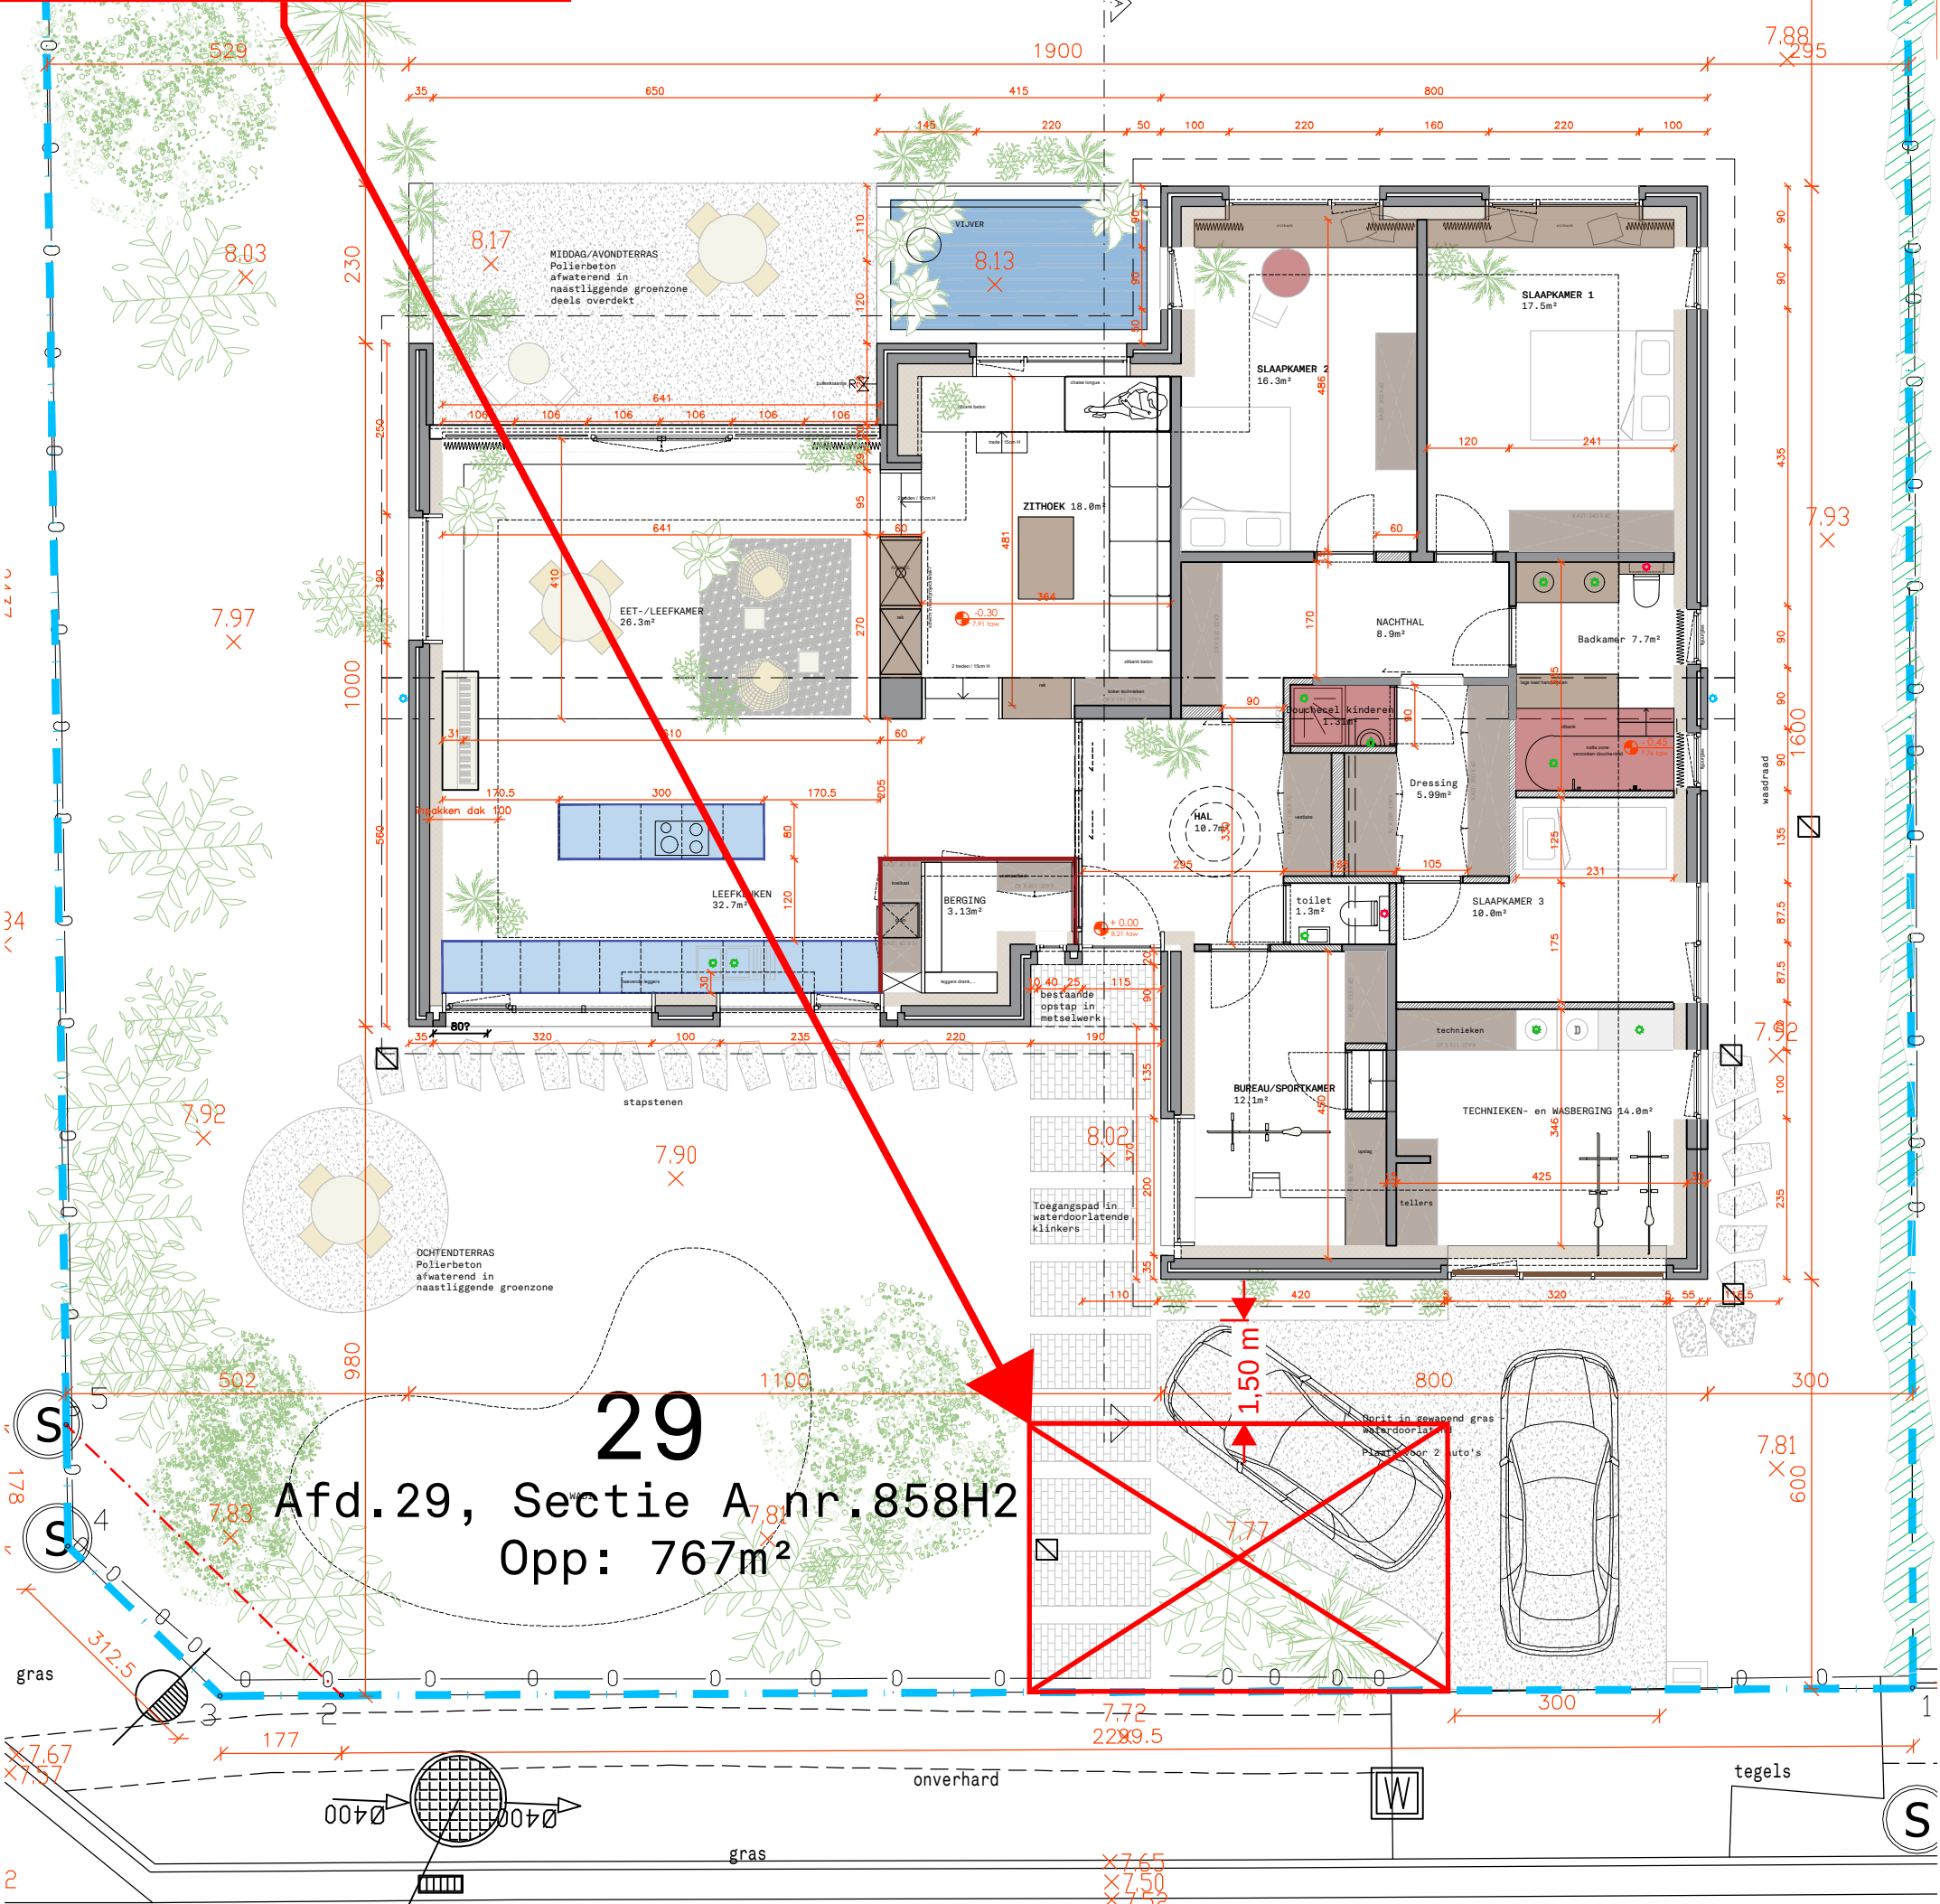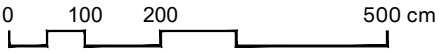

5 Amand Casier de ter Bekenlaan
gemeenteweg - beton



Architecture
Urban Design
Interior

Tolhuiskaai 7
9000 Gent
België
+32 (0) 93 356 209
info@oyo.eu
www.oyo.eu

project: VERBOUWEN VAN EEN EENGEZINSWONING
bouwheer: -

inhoud: BA_SH1_P_N_2_grondplan

datum: 28.02.2025
schaal: 1/100
dossier nr / plan nr / index: 24026 ArCe