


buur  
Elsstraat 7

Onderwerp Aanvraag  
Jozef II-straat 107

openbaar domein

PERCEELGRENNS

PERCEELGRENNS

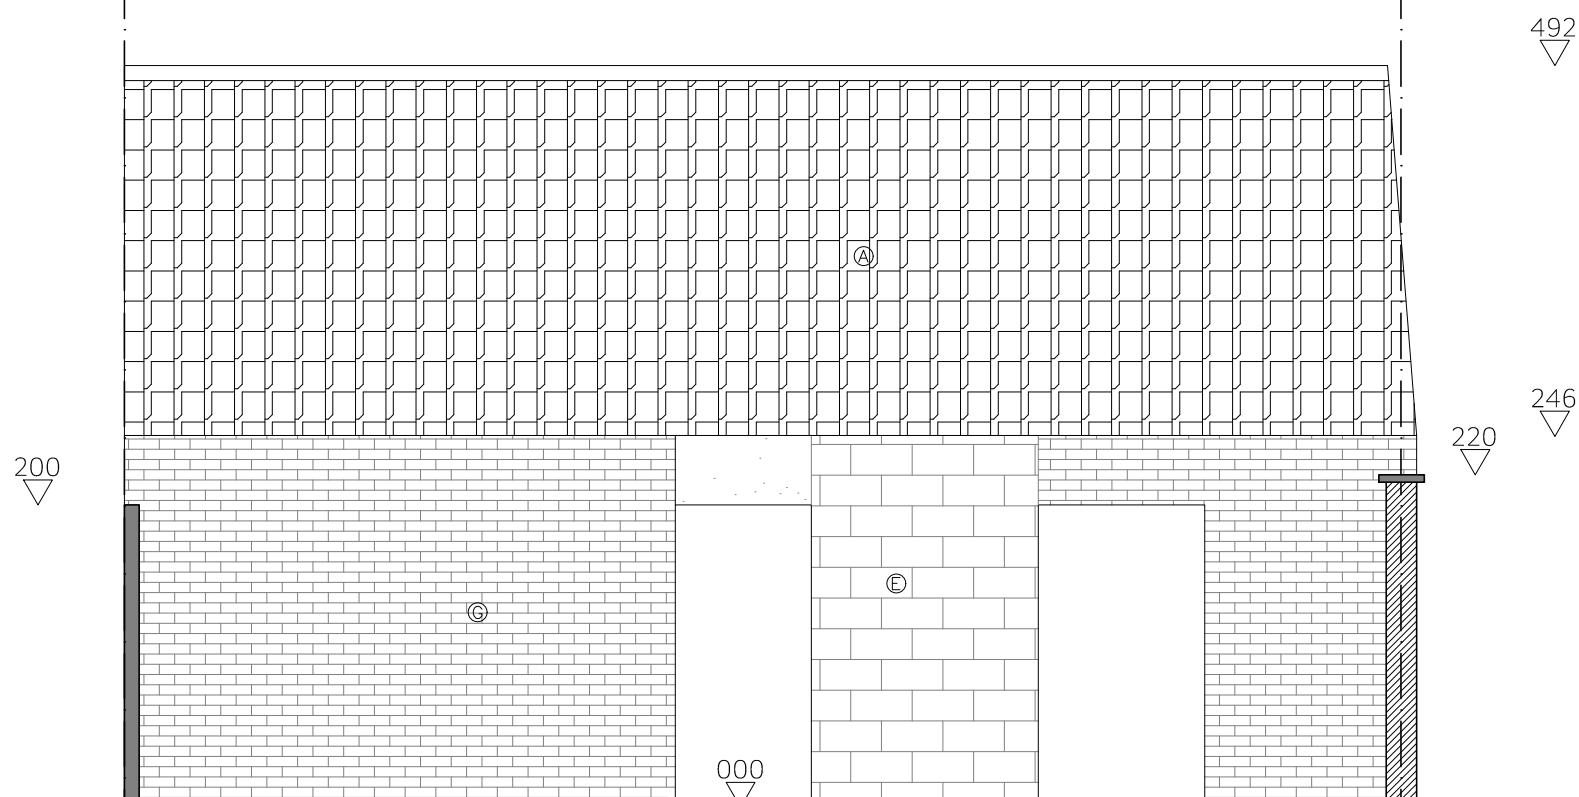

## ACHTERGEVEL - BIJGEBOUW BESTAAND

1m 3m



TCK MLT  
12.03.25  
050 AGL