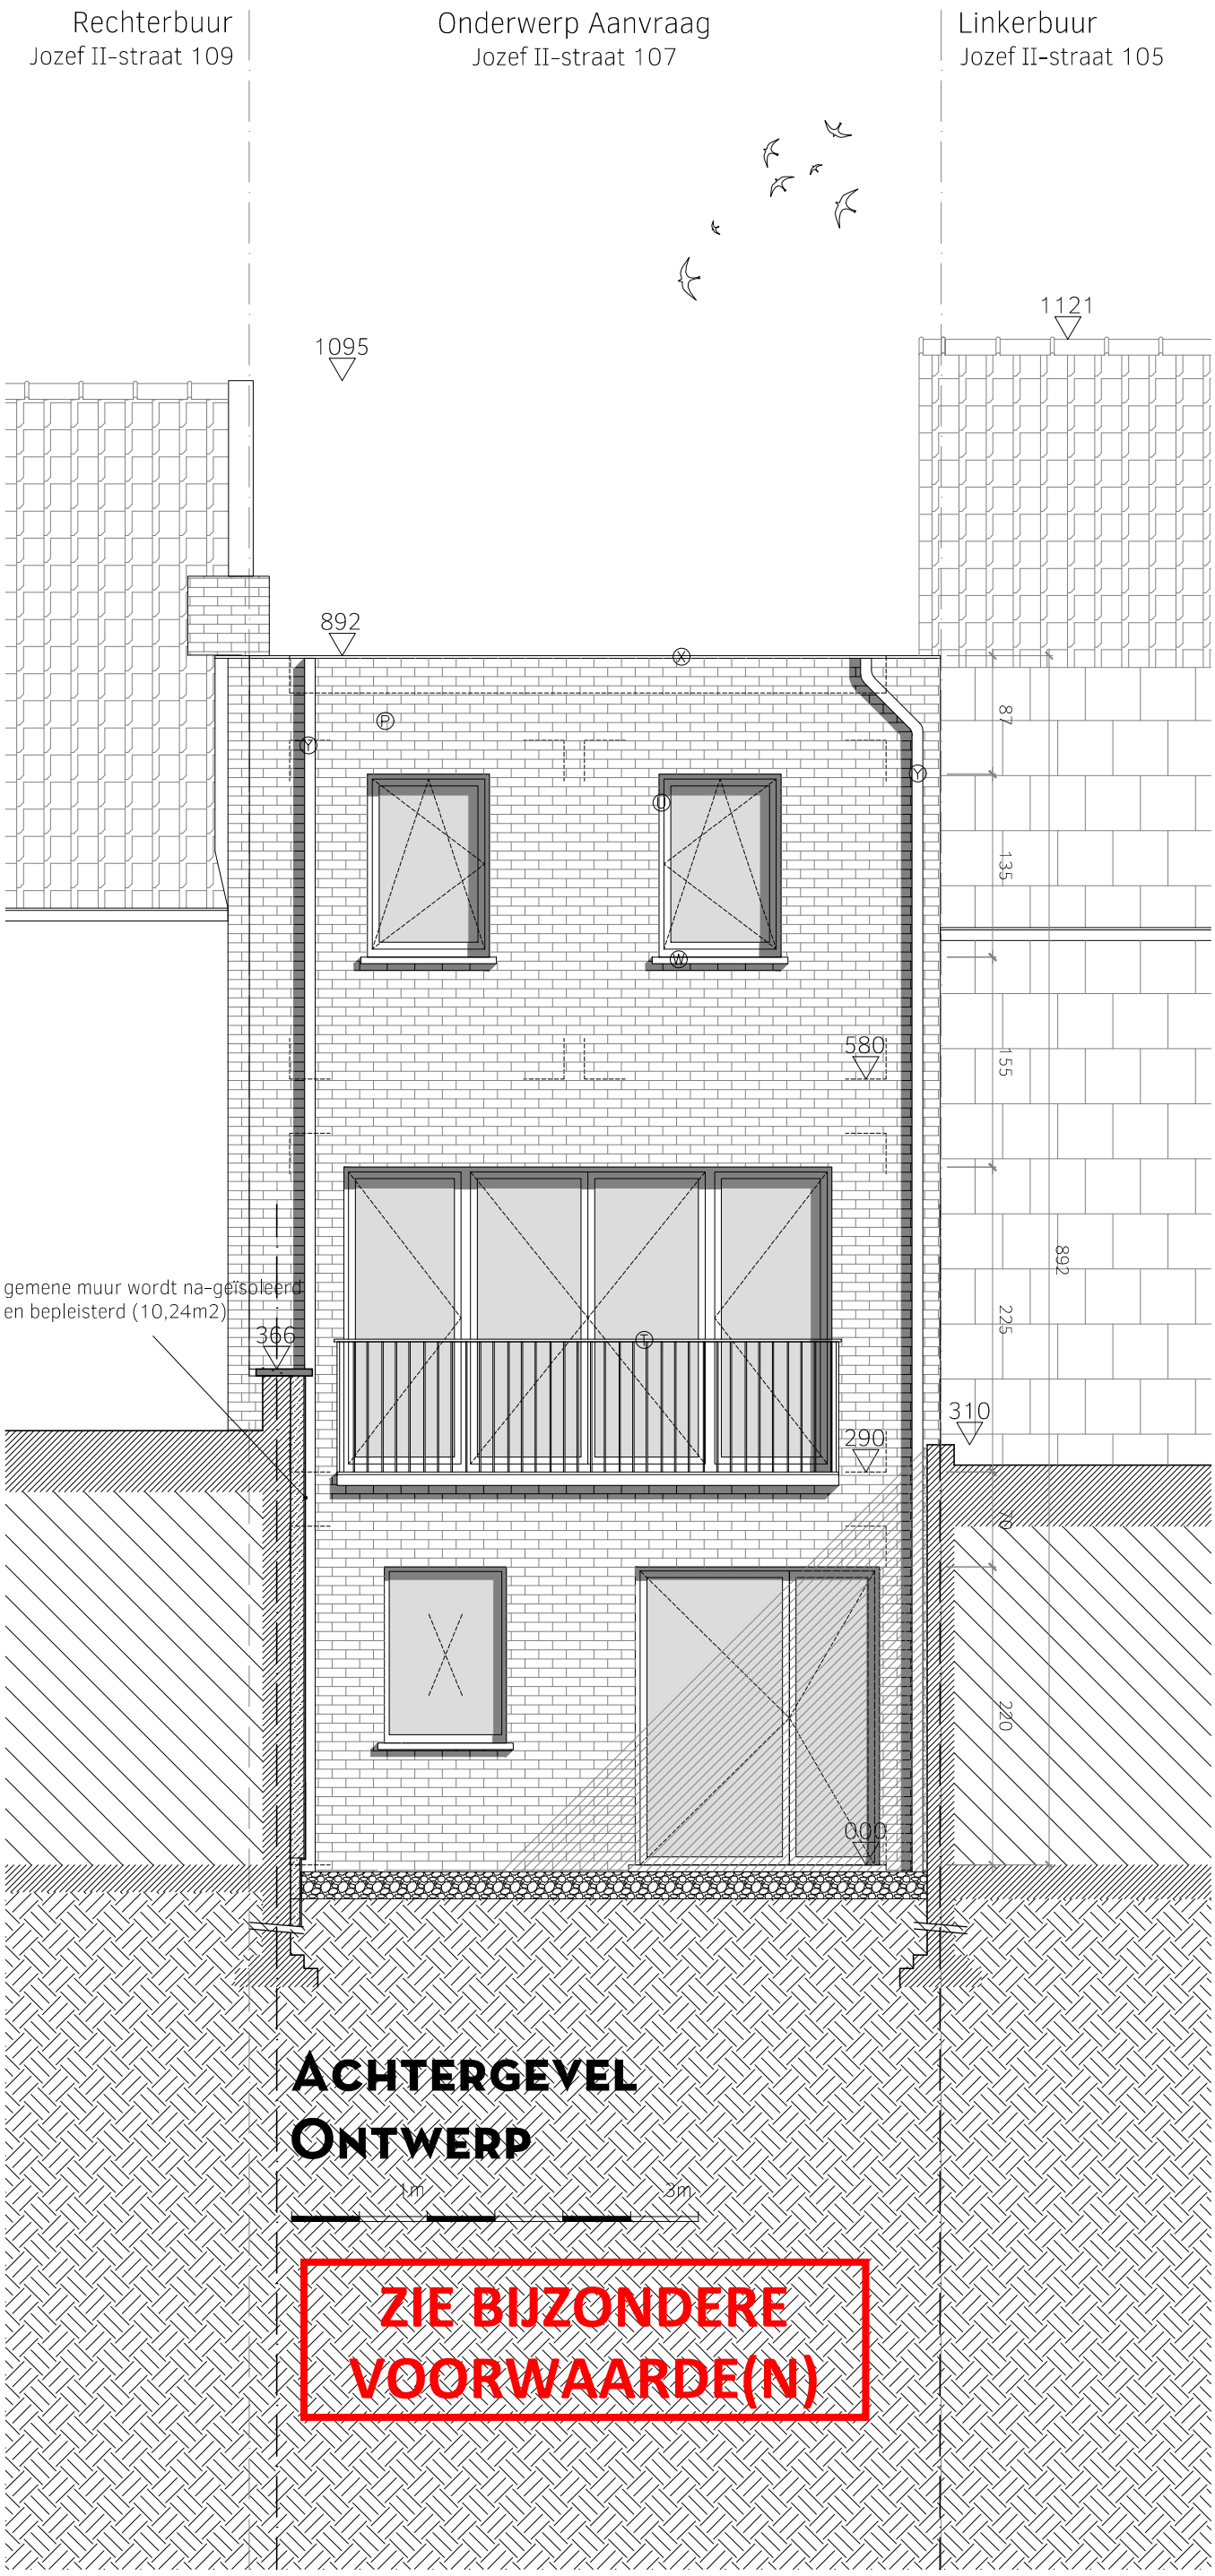

BRES ARCHITECTEN

TCK MLT
12.03.25
050AGL