


PLAN N1
ONTWERP

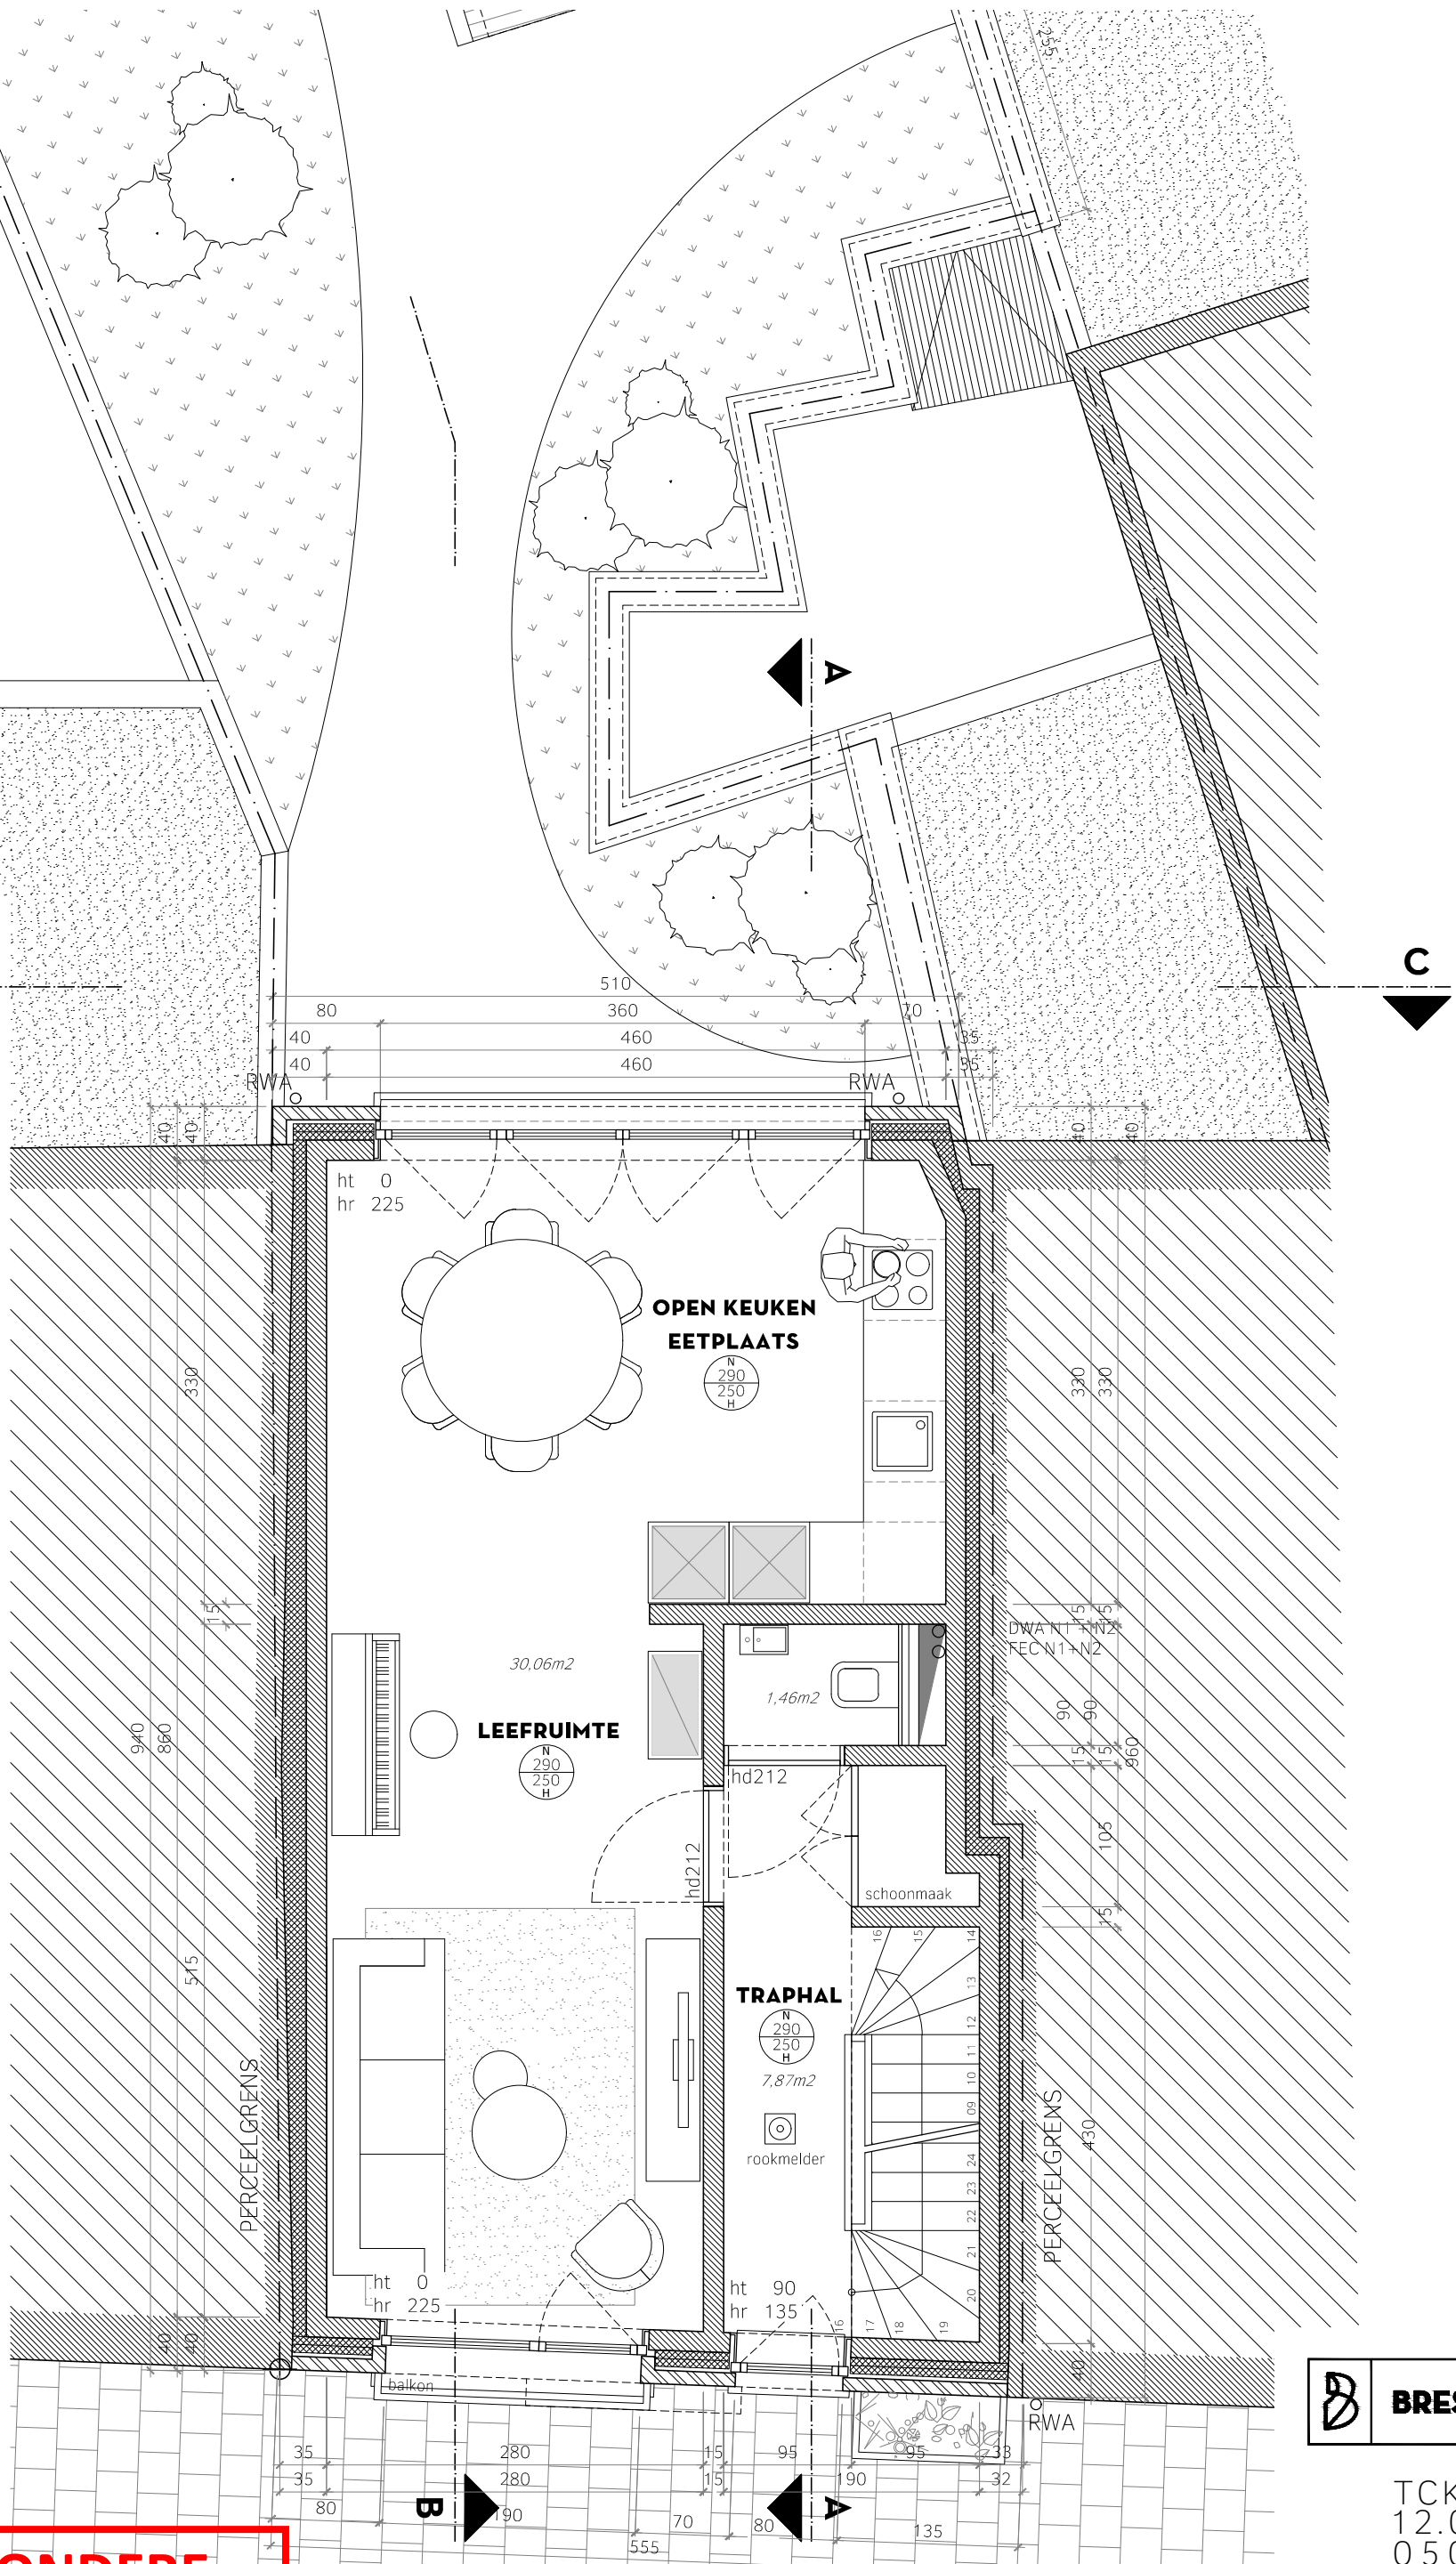

ZIE BIJZONDERE
VOORWAARDE(N)



BRES ARCHITECTEN

TCK MLT
12.03.25
050N01