Plan N-1
Bestaand

0 1 3

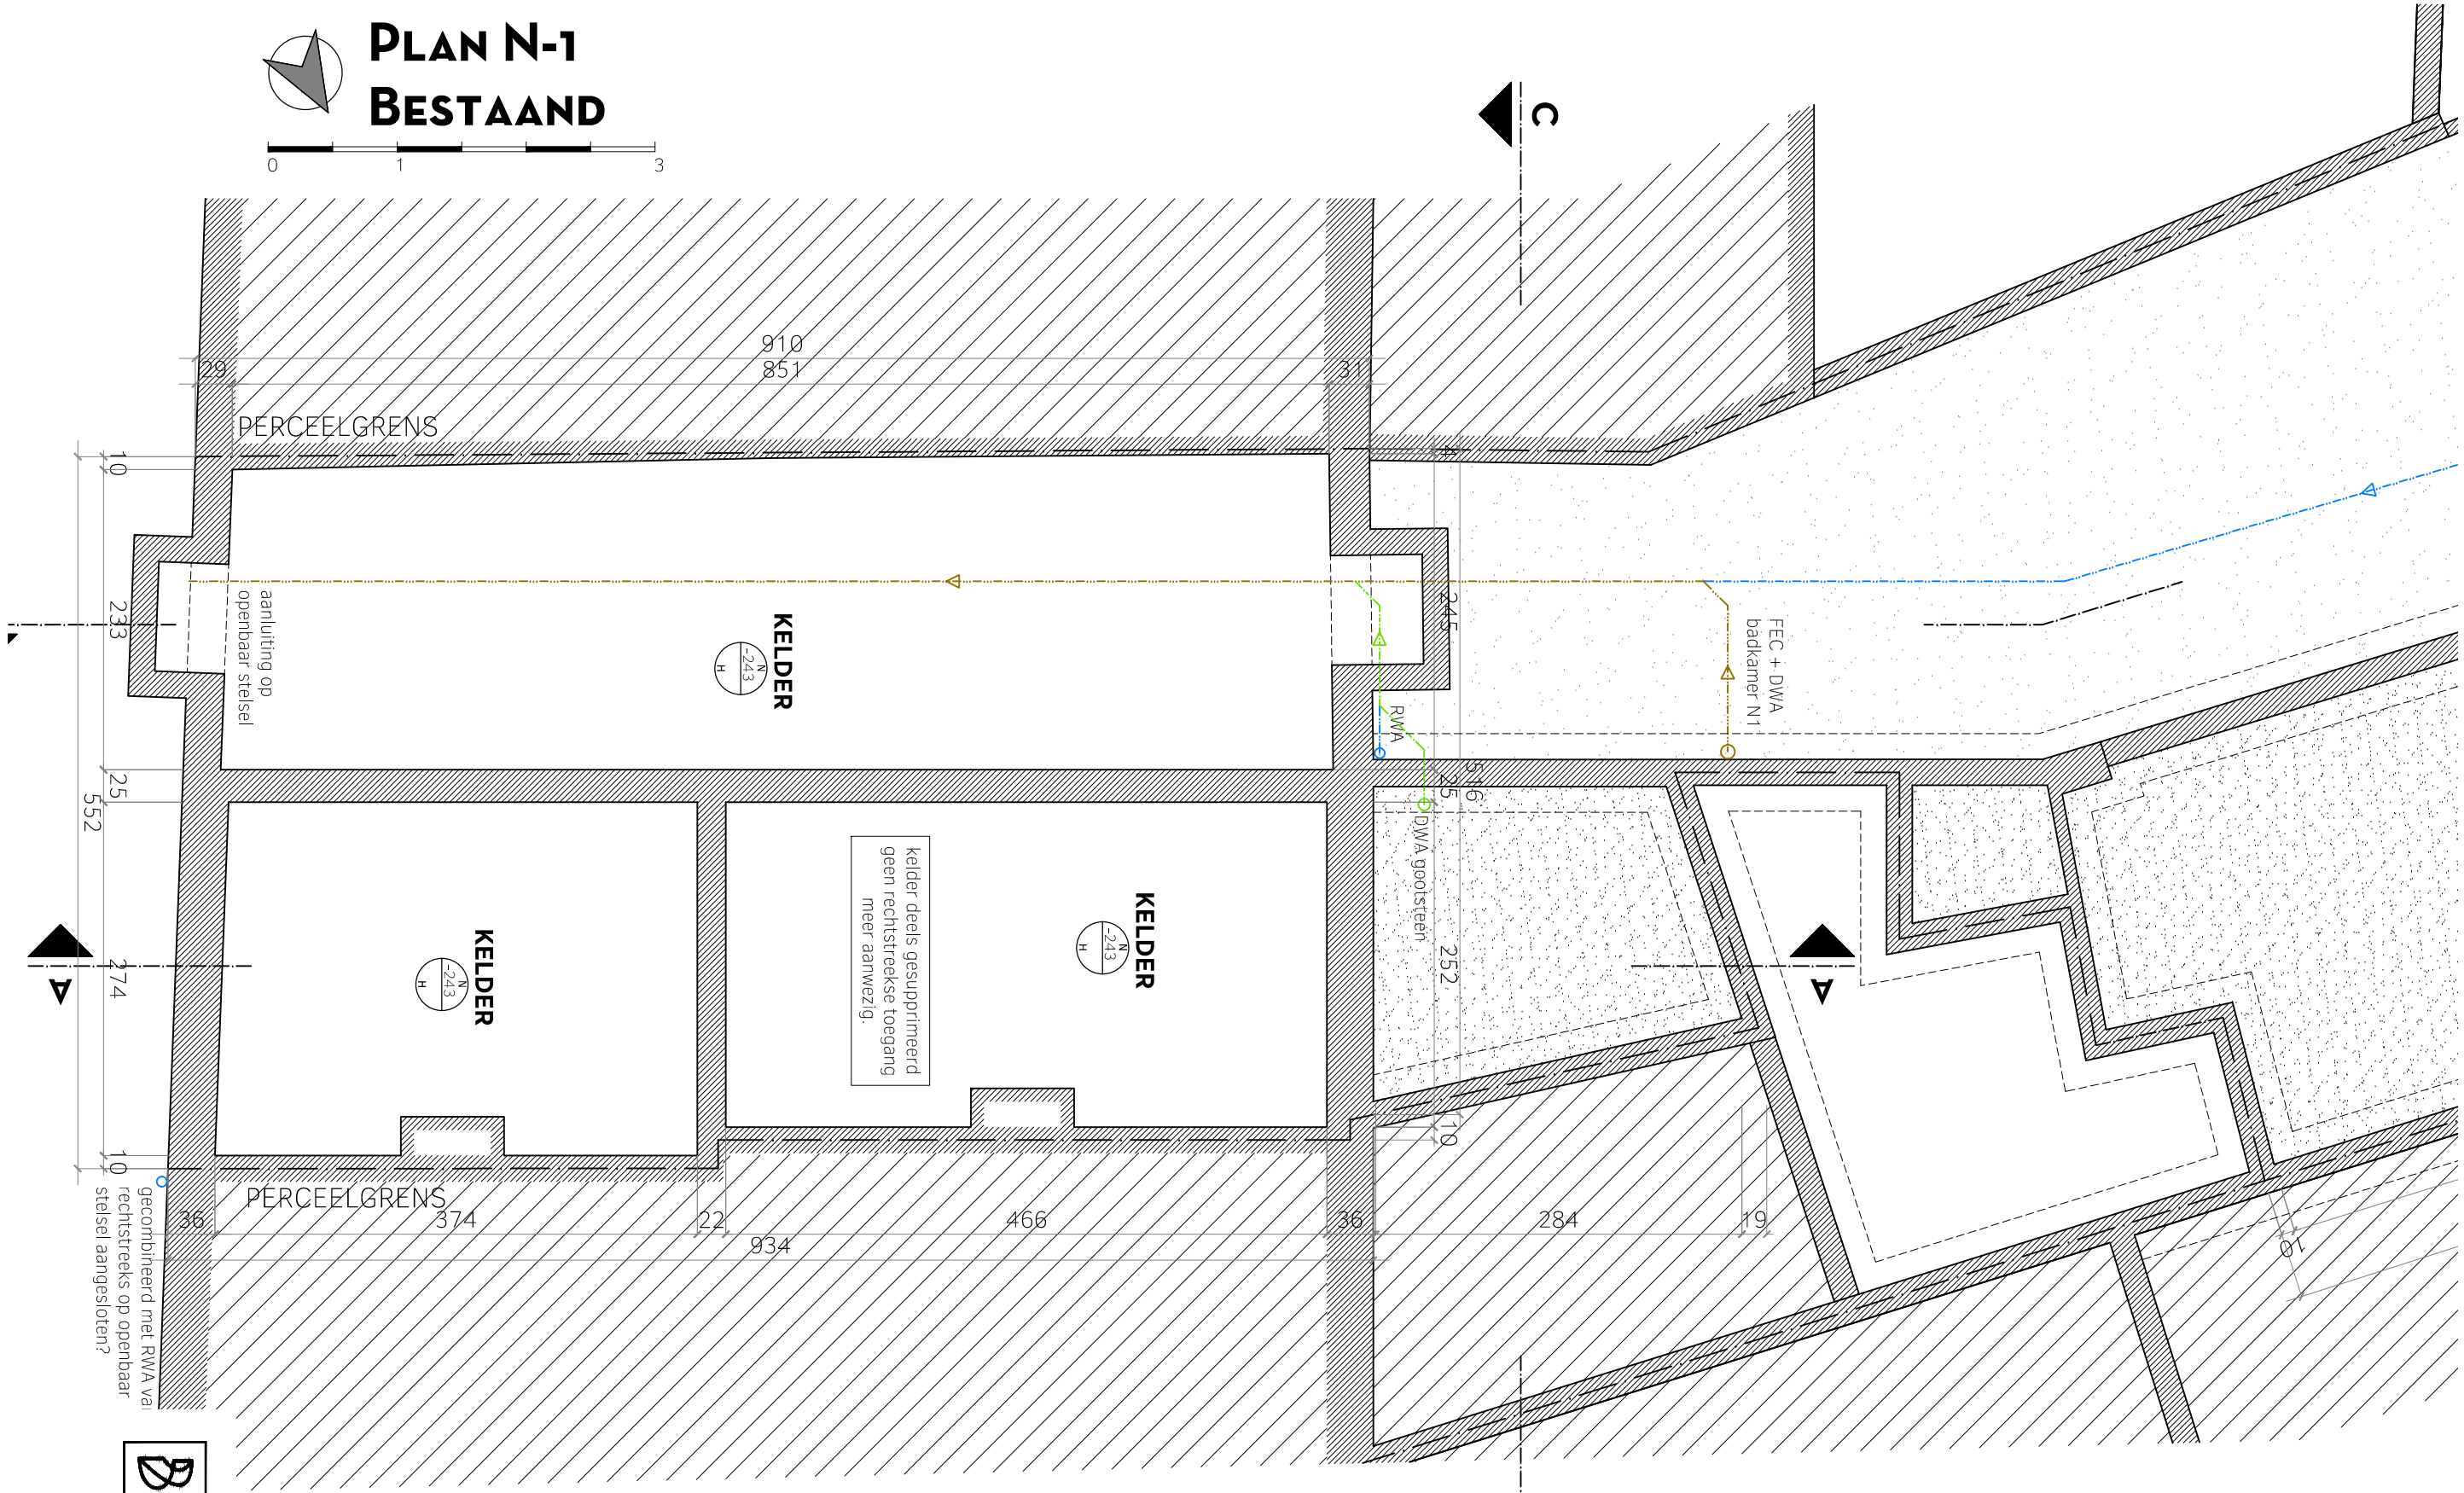

BRES ARCHITECTEN

TCK MLT
24.03.25
050N-1