


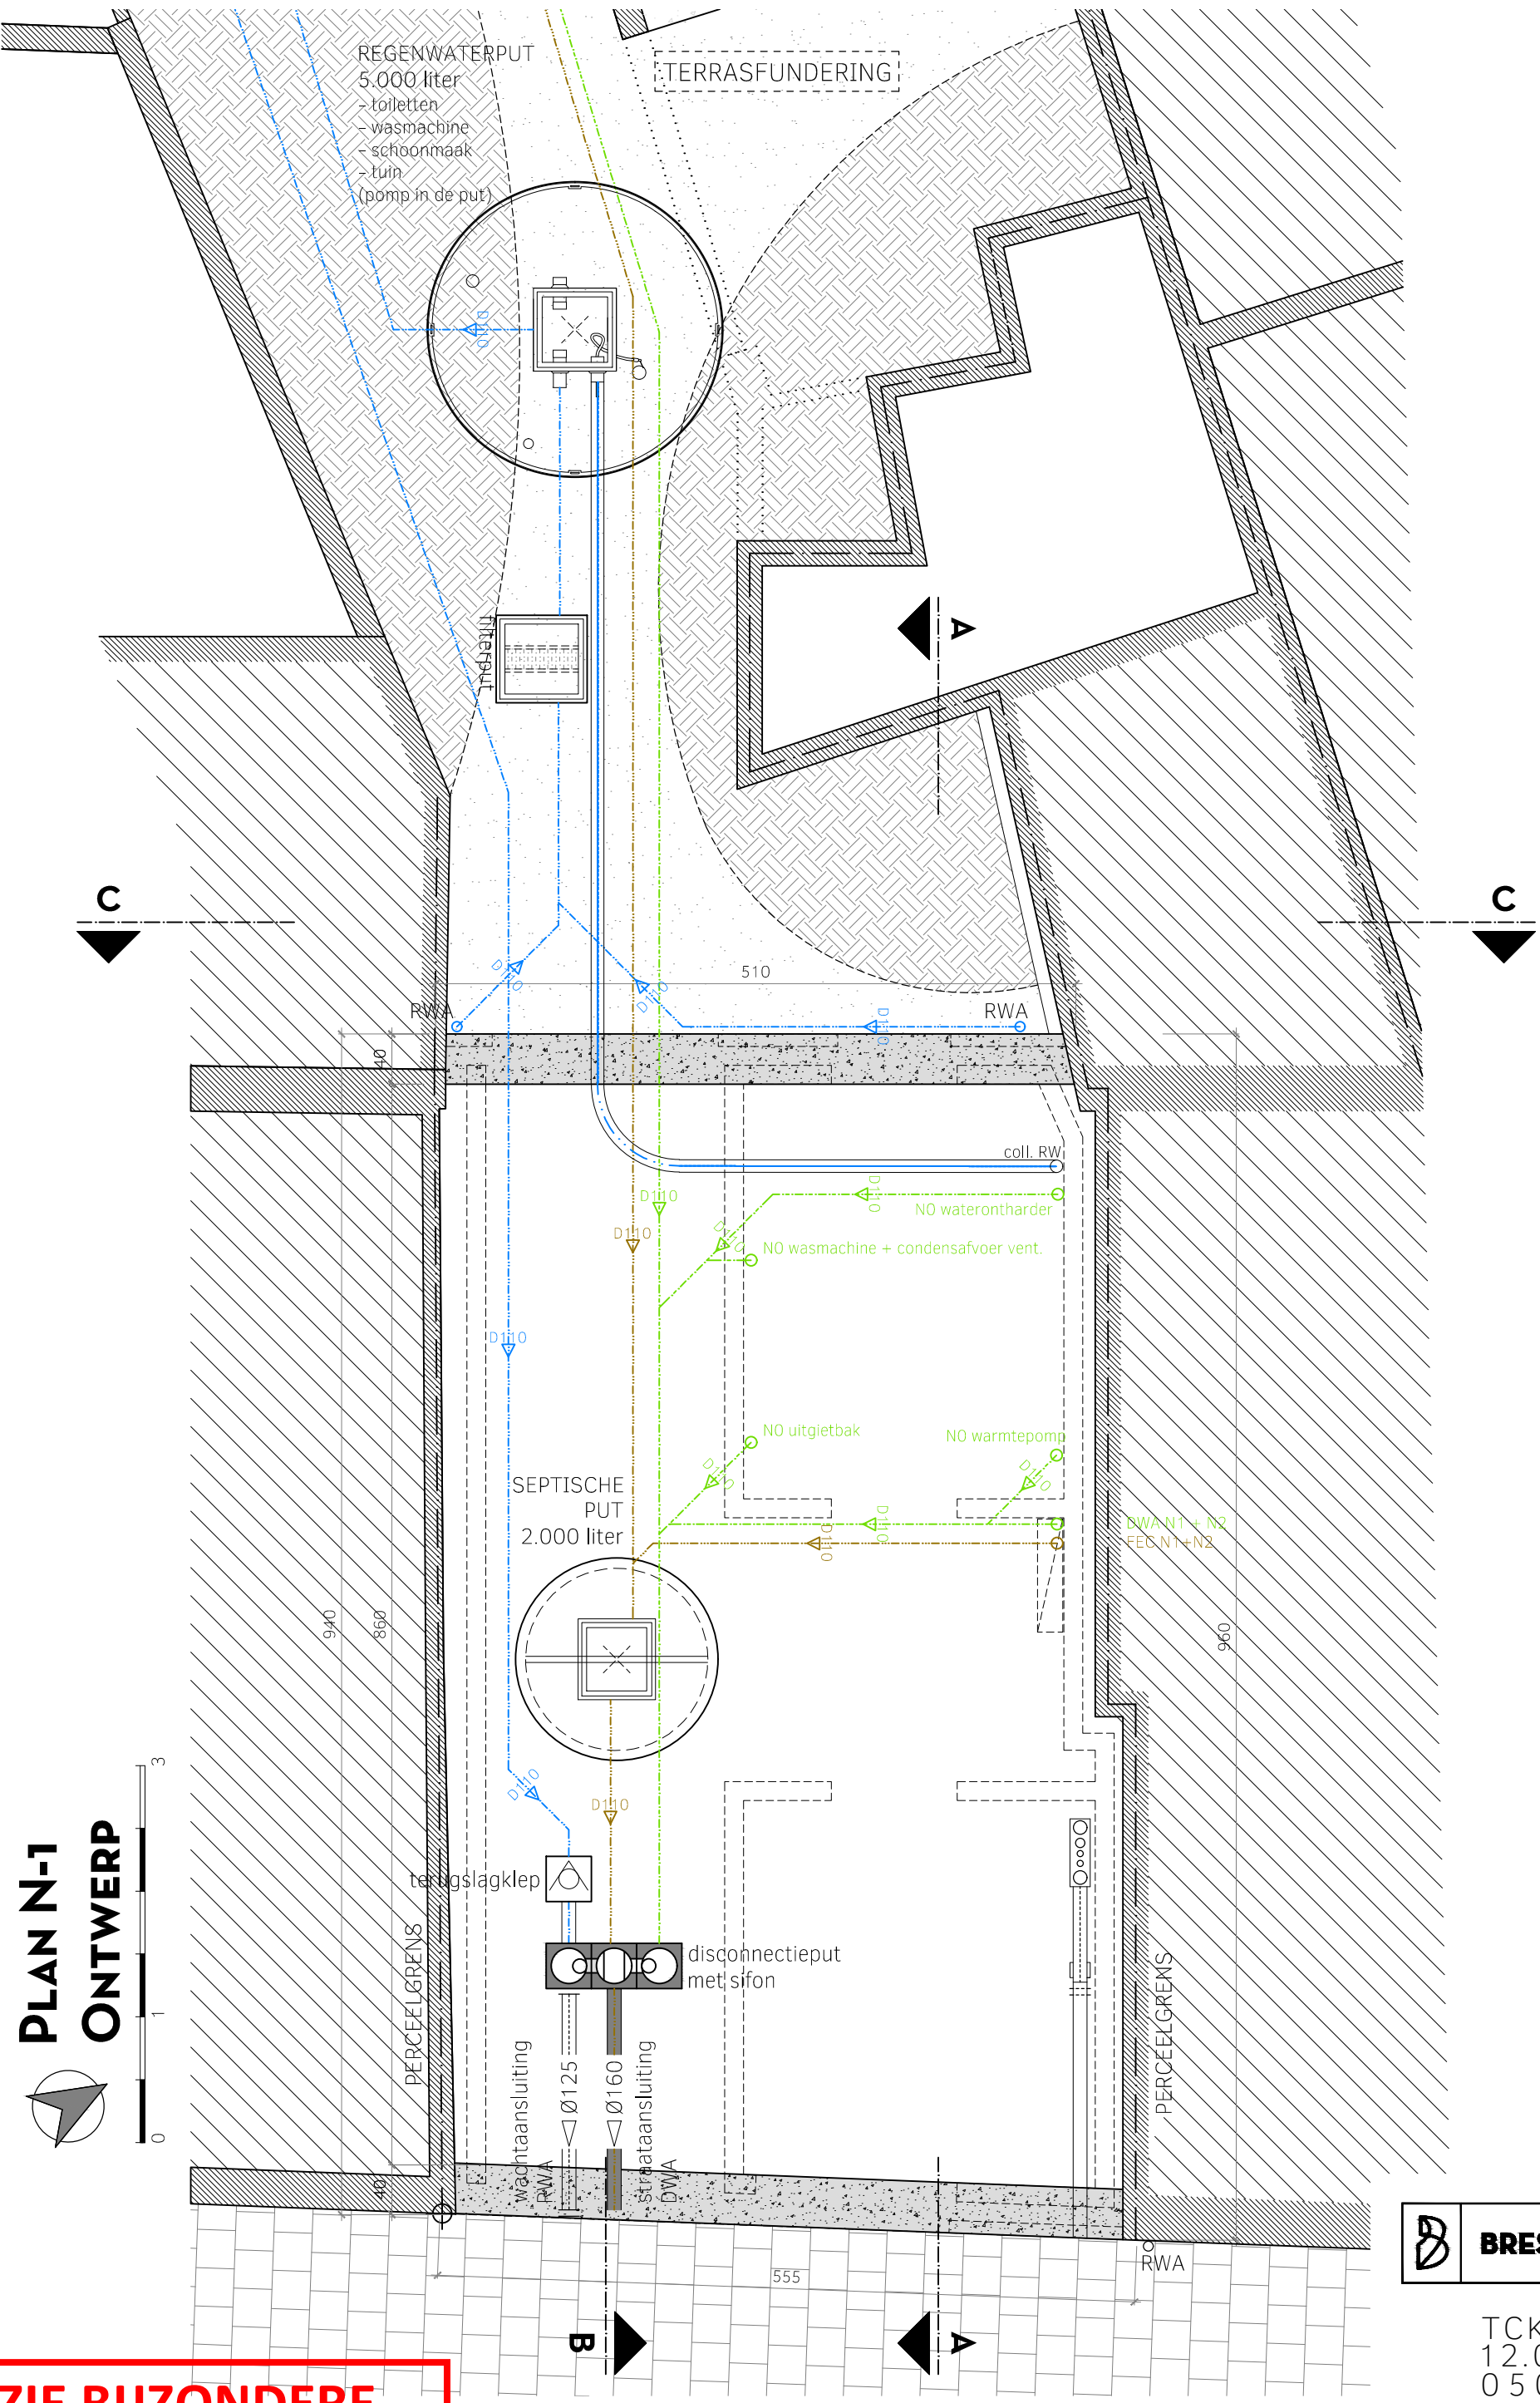

PLAN N-1
ONTWERP



ZIE BIJZONDERE
VOORWAARDE(N)



TCK MLT
12.03.25
050N-1