


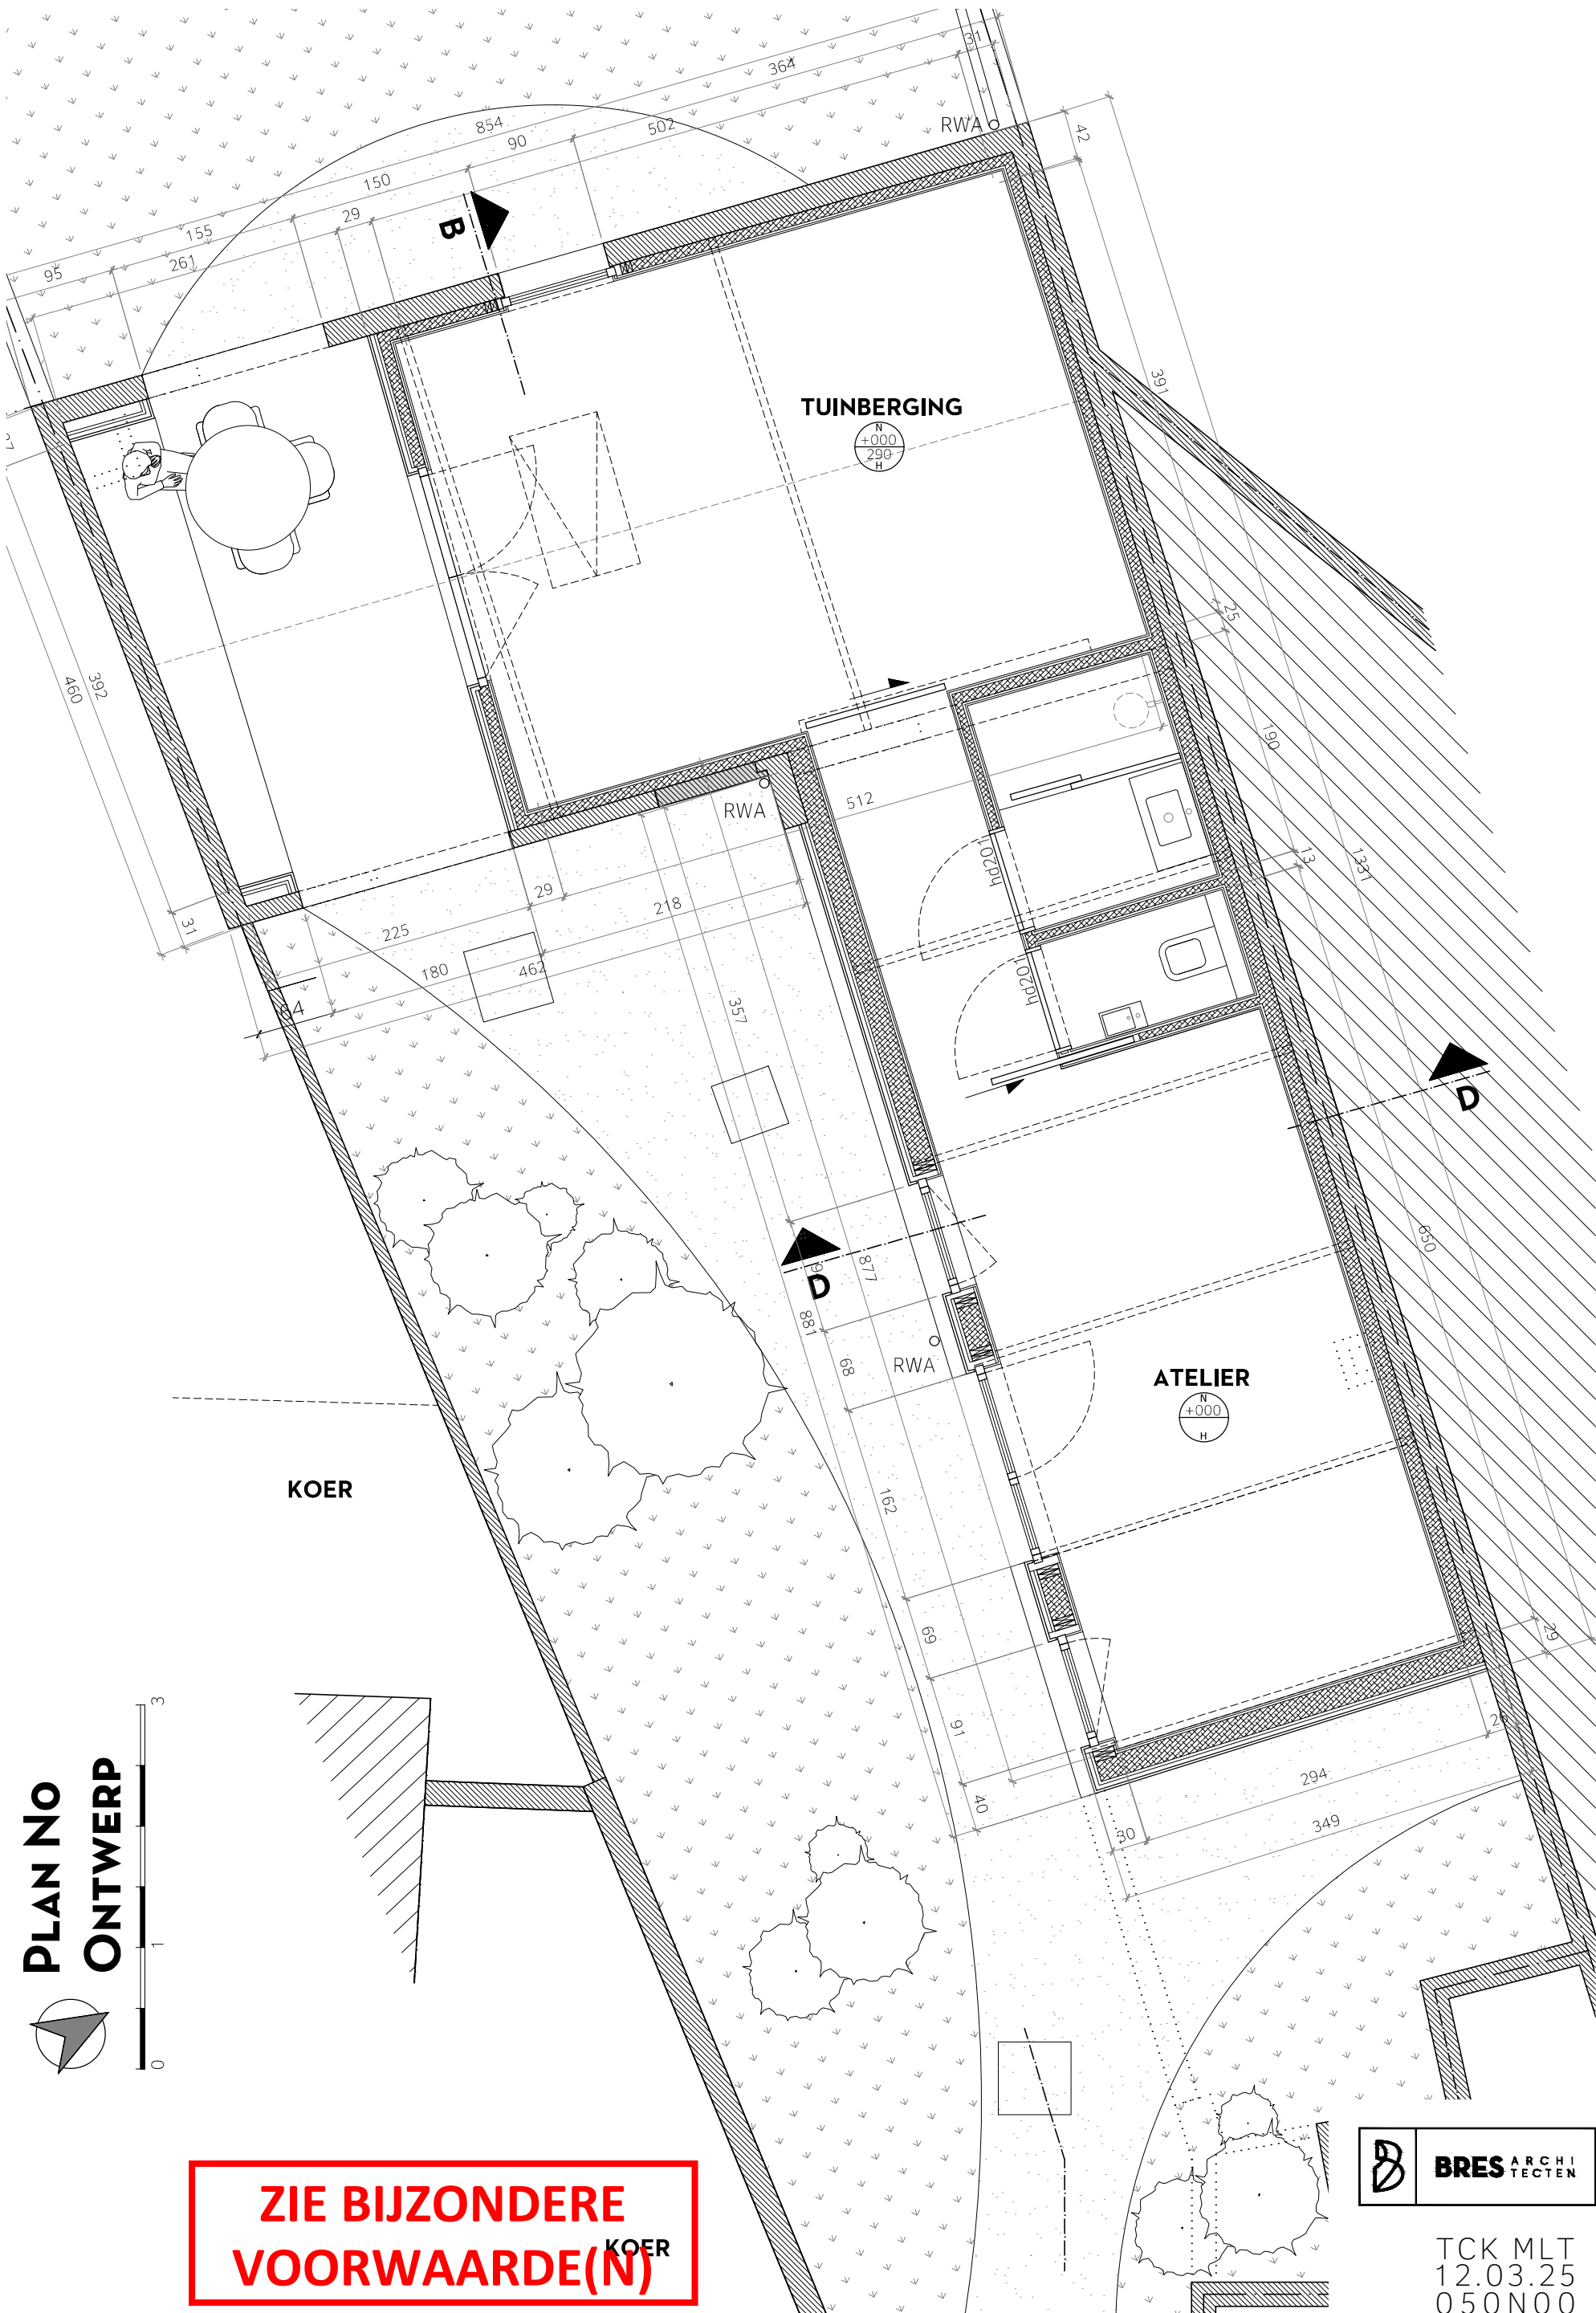

PLAN NO
ONTWERP



**ZIE BIJZONDERE
VOORWAARDE(N)**

KOER



BRES ARCHITECTEN

TCK MLT
12.03.25
050N00