ZIE BIJZONDERE VOORWAARDE(N)

9000 GENT
Afdeling 10 Sectie K nr 62e2
OPPERVLAKTE TERREIN: CA. 312,33 M2
OPPERVLAKTE GEPROJECTEERD DAKVLAK: 51,36 M2

INPLANTING
ONTWERP

0m 2m 10m

BRES ARCHITECTEN
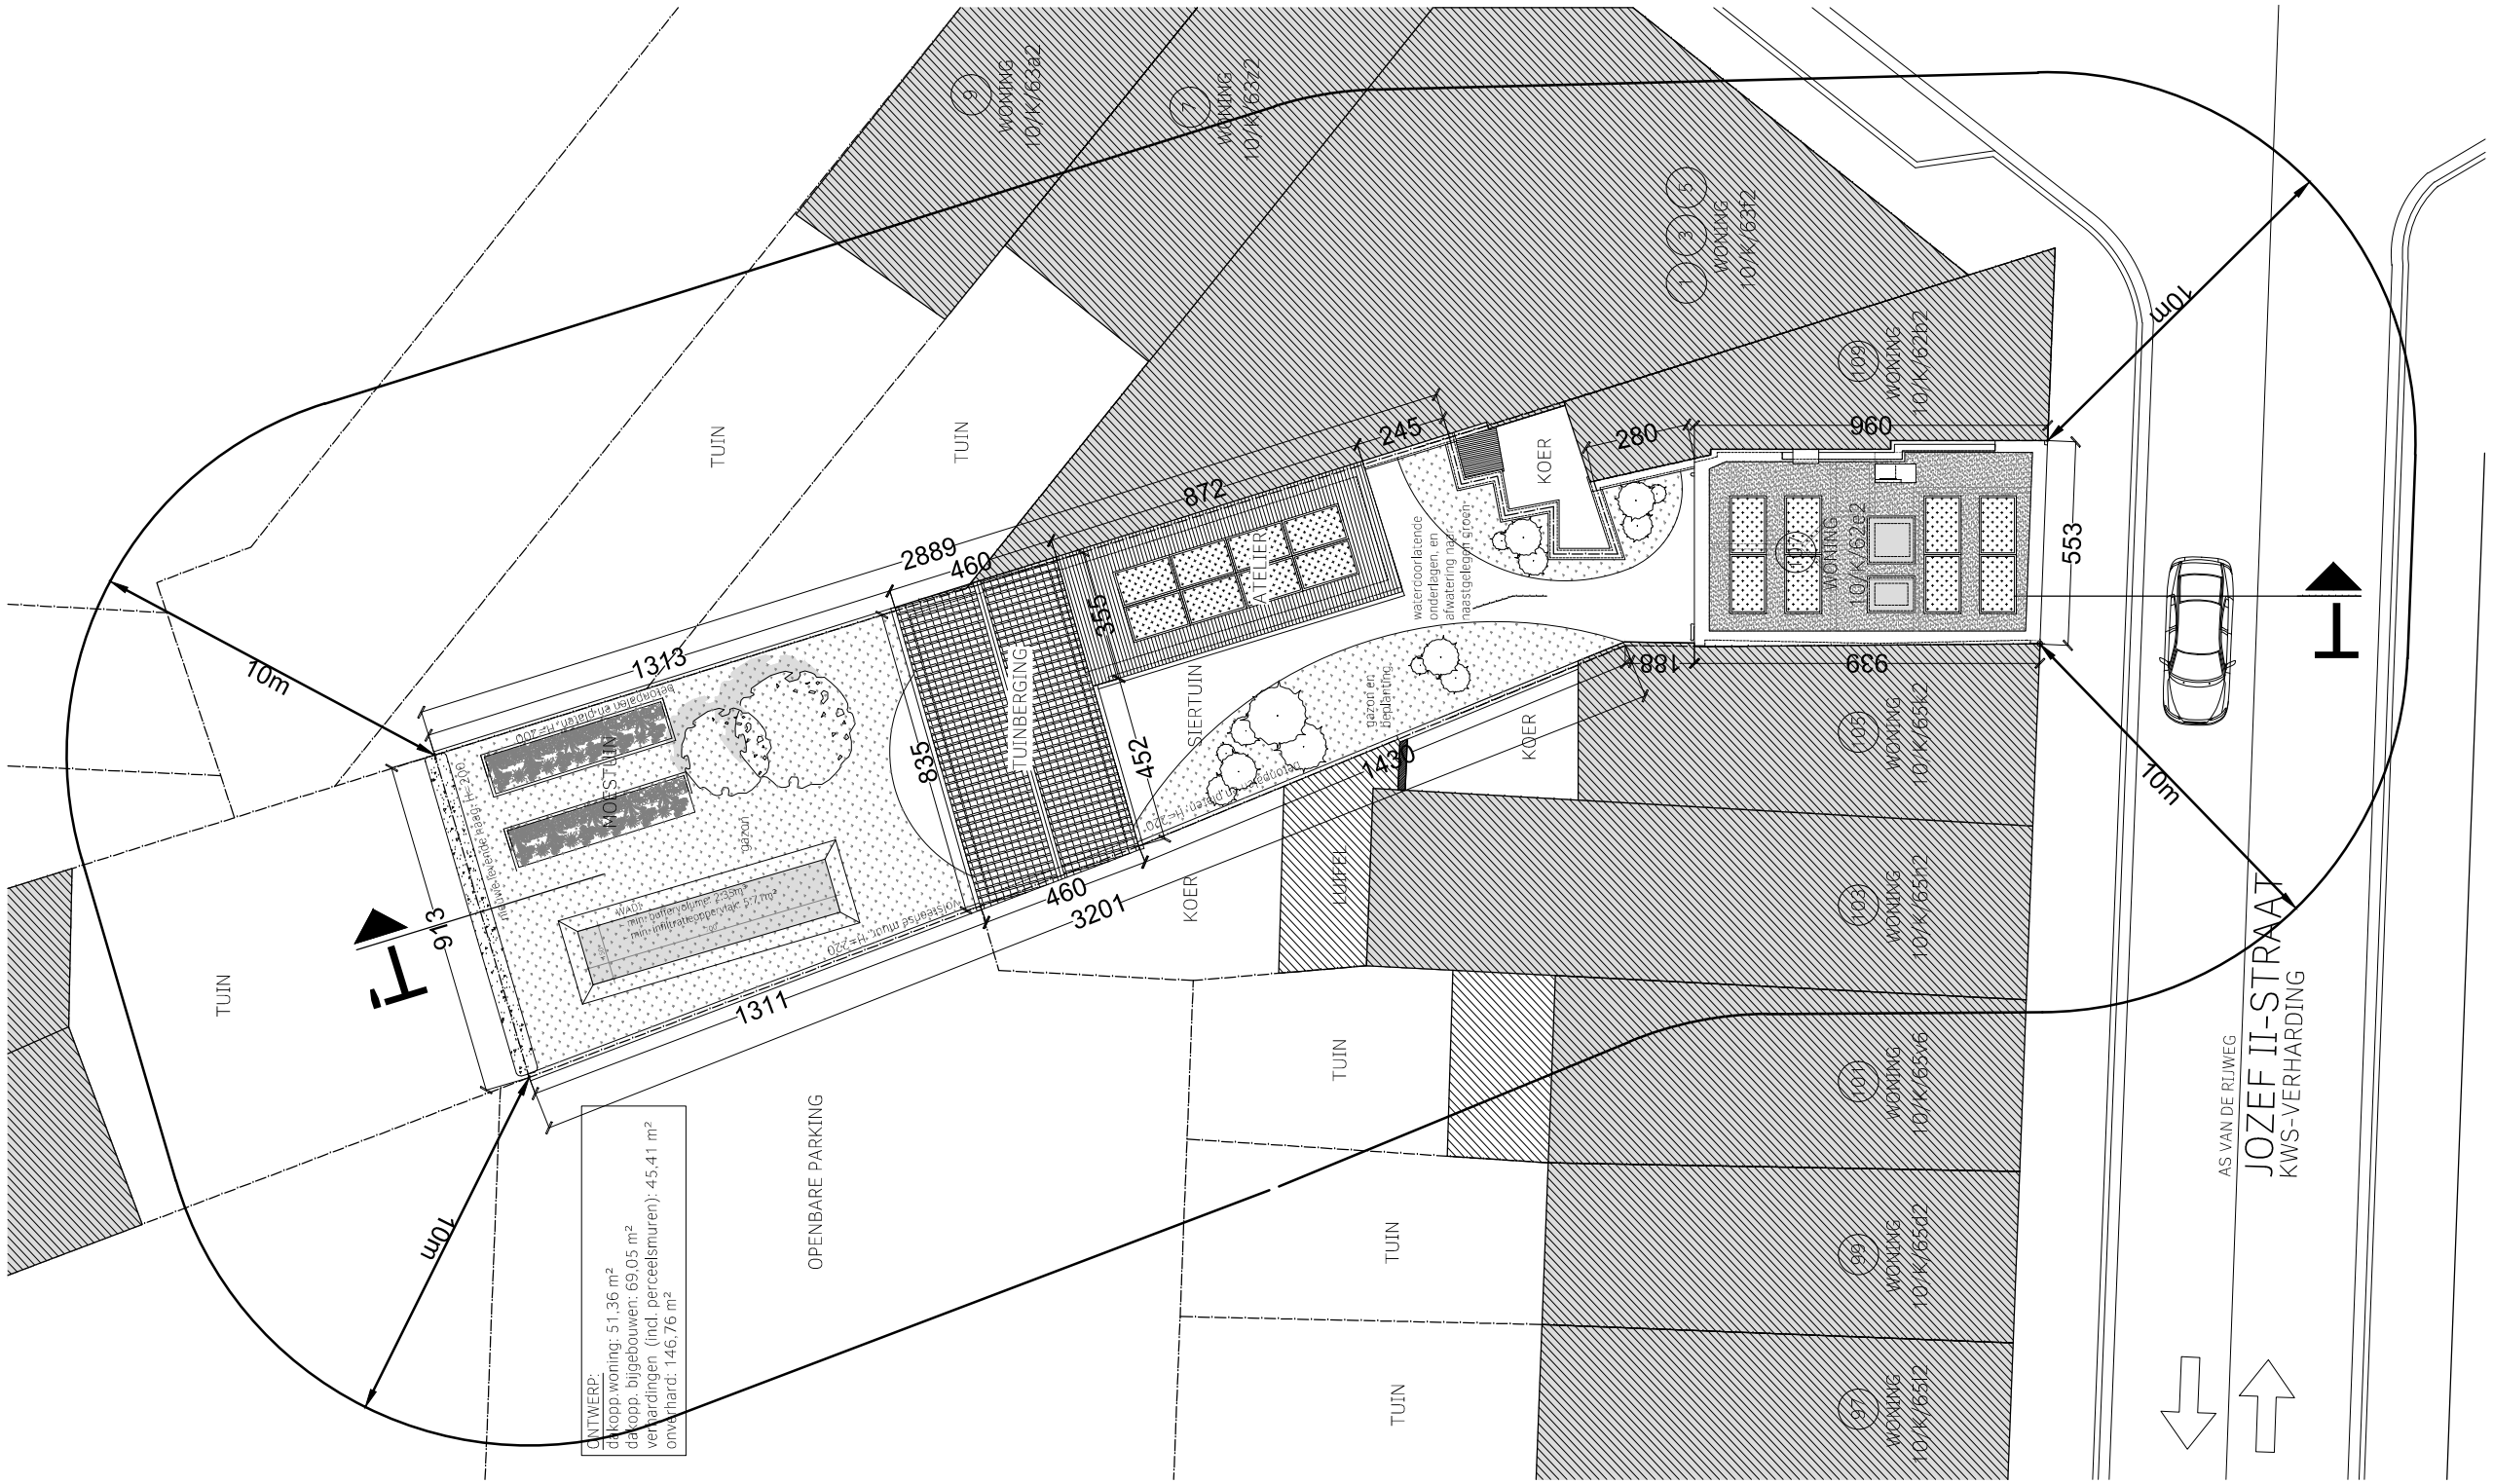
TCK MLT
13.03.25
200IPL