


9000 GENT
Afdeling 10 Sectie K nr 62e2
OPPERVLAKTE TERREIN: CA. 312,33 M2
OPPERVLAKTE GEPROJECTEERD DAKVLAK: 56,61 M2

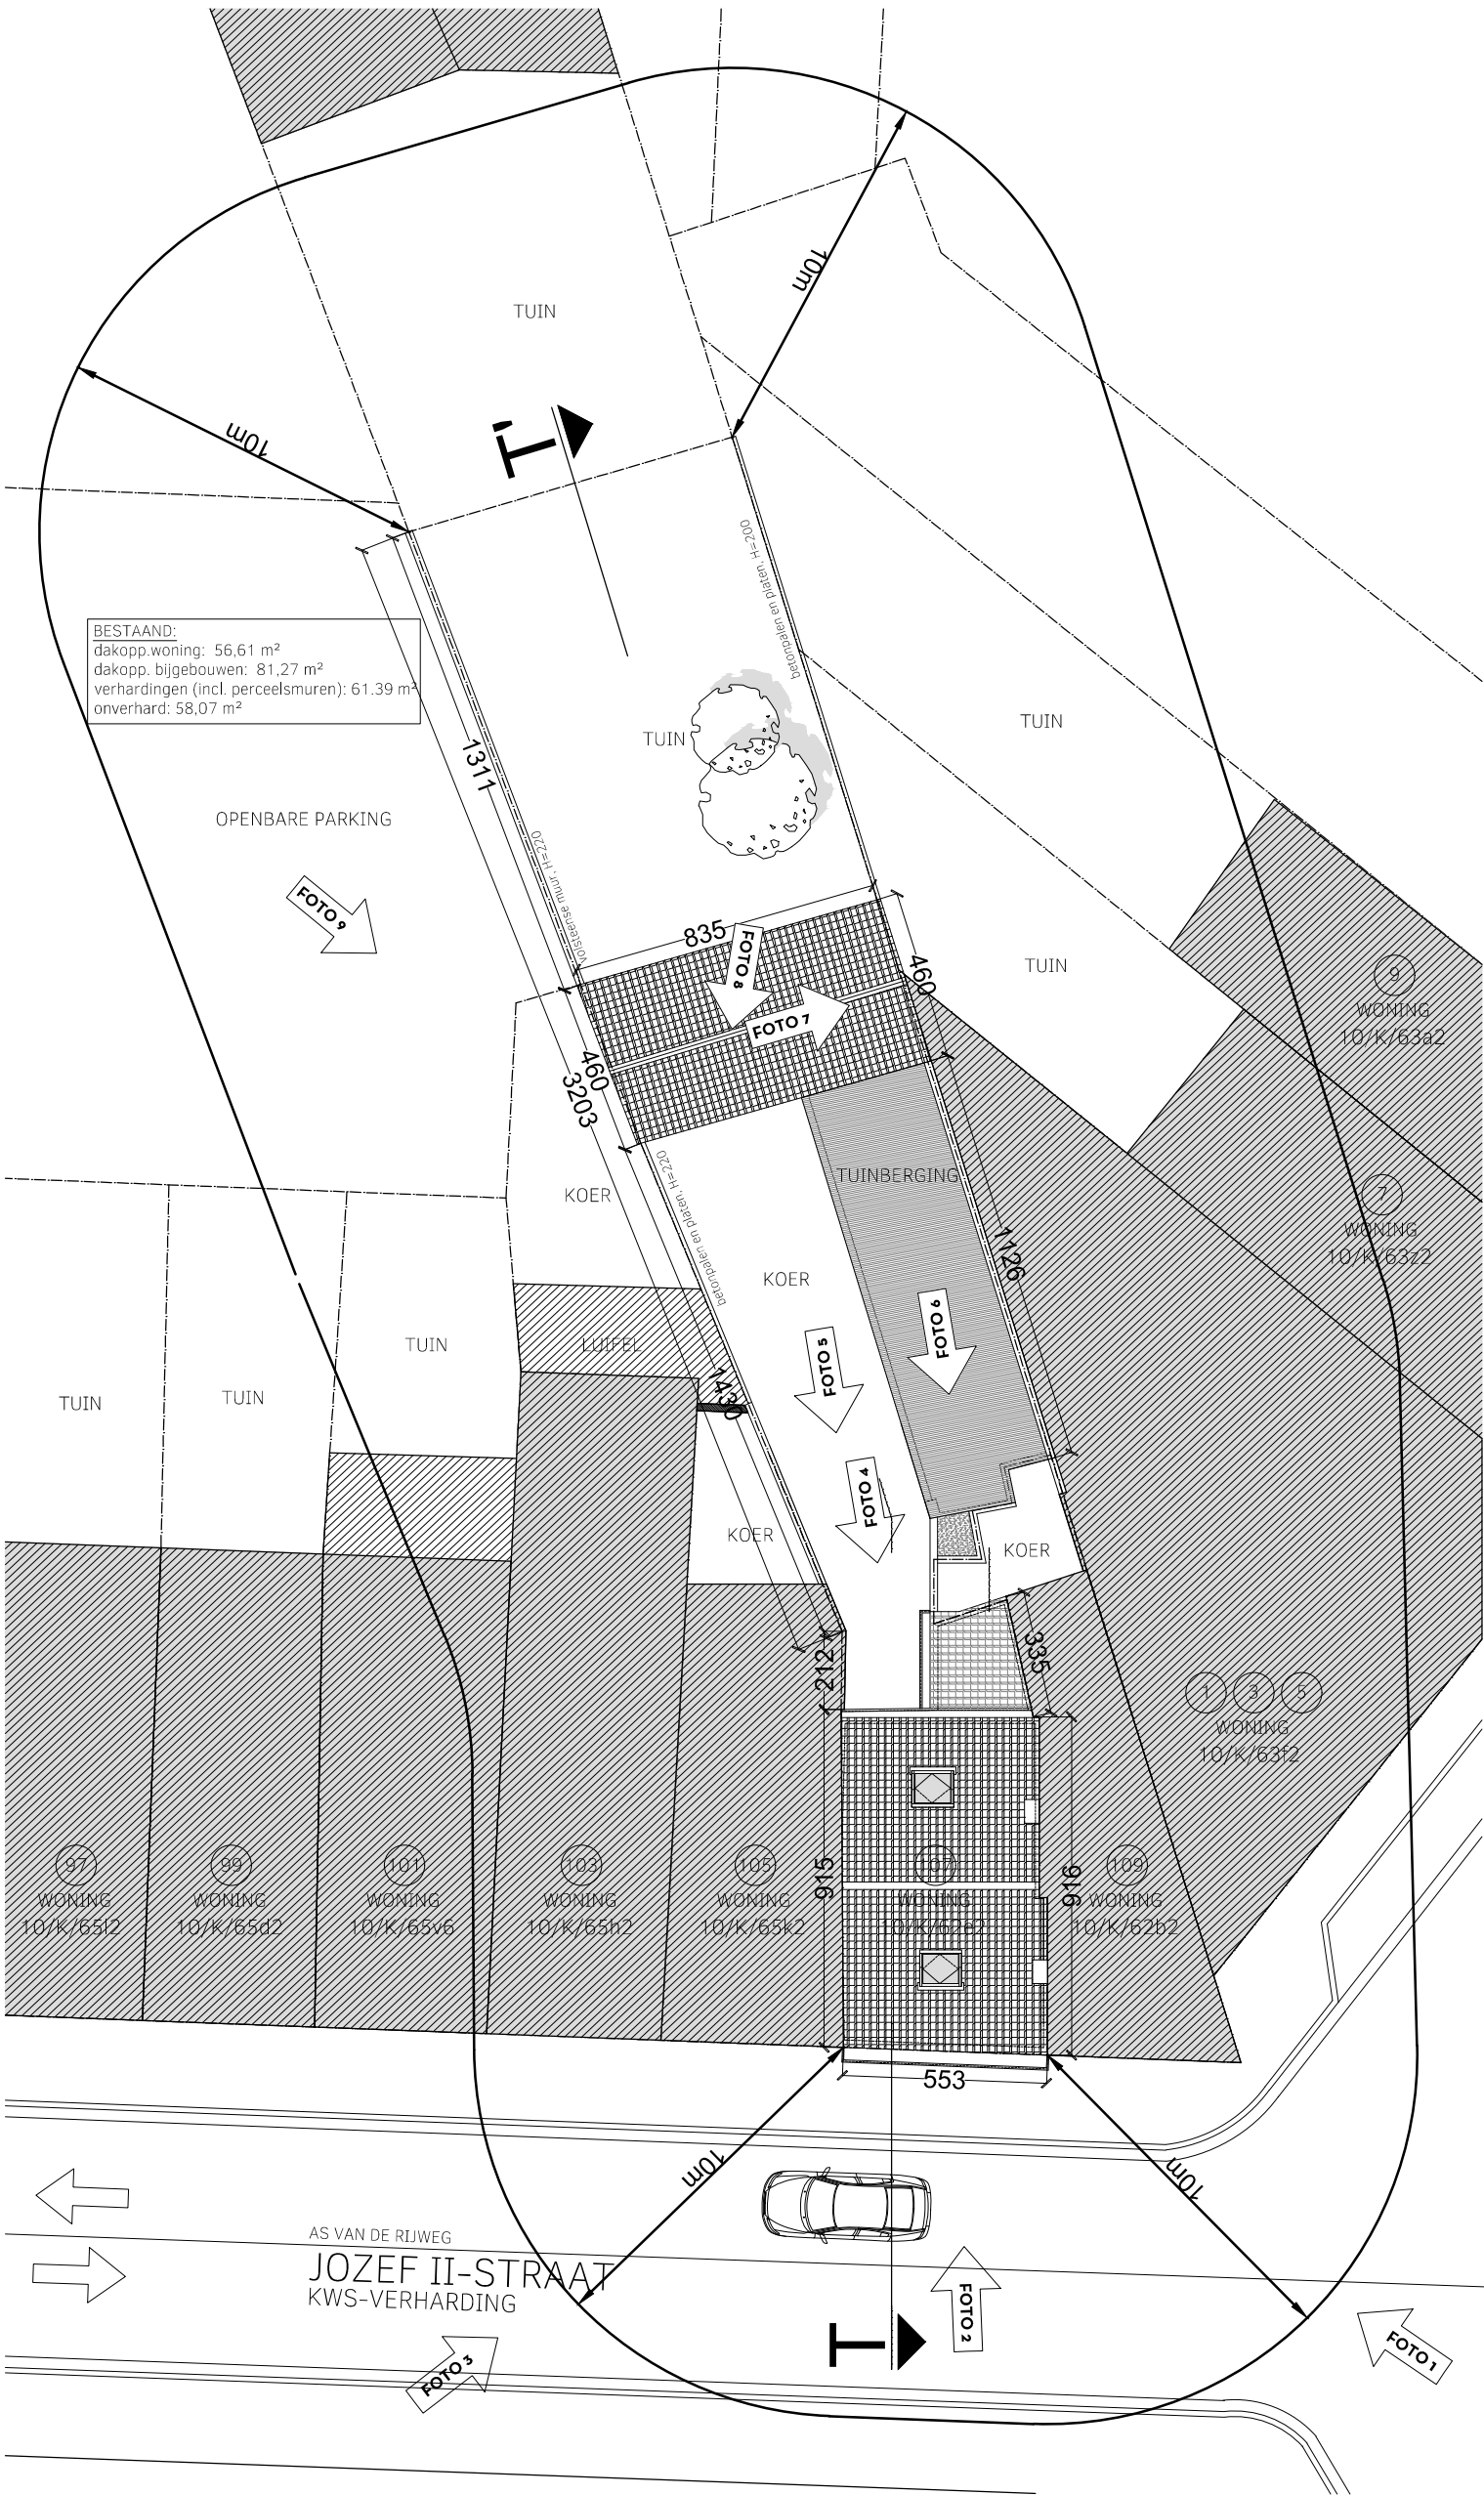

TCK MLT
12.03.25
200IPL