


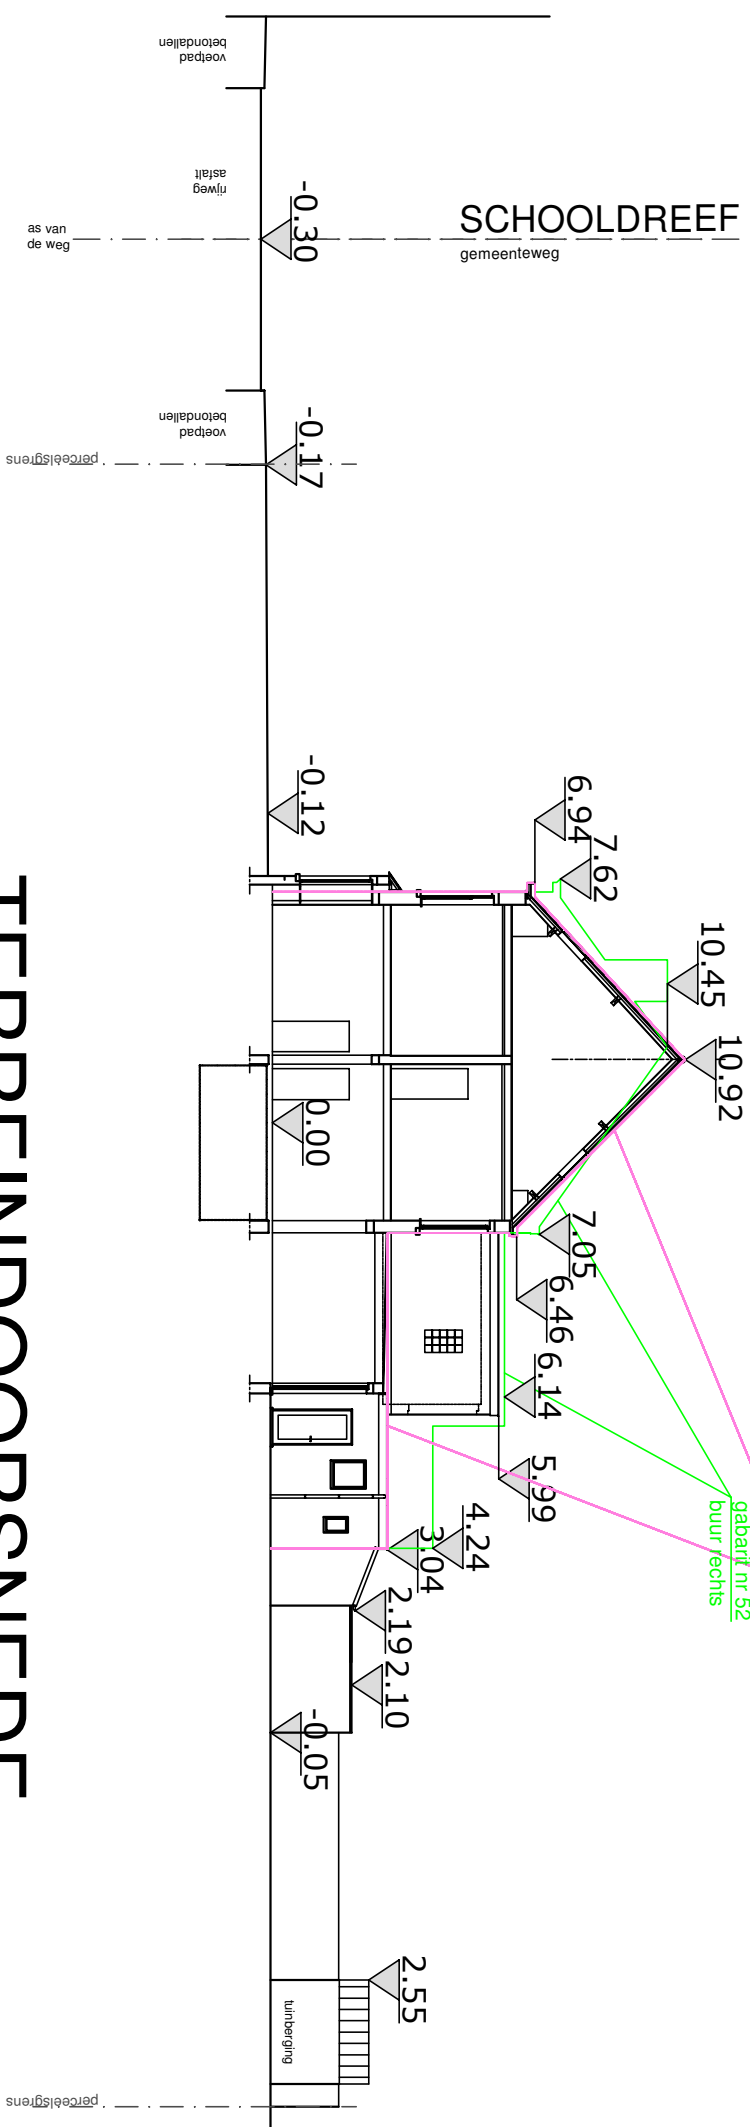

TERREINDOORSNEDEN

bestaande toestand



Schaa1 1/200