


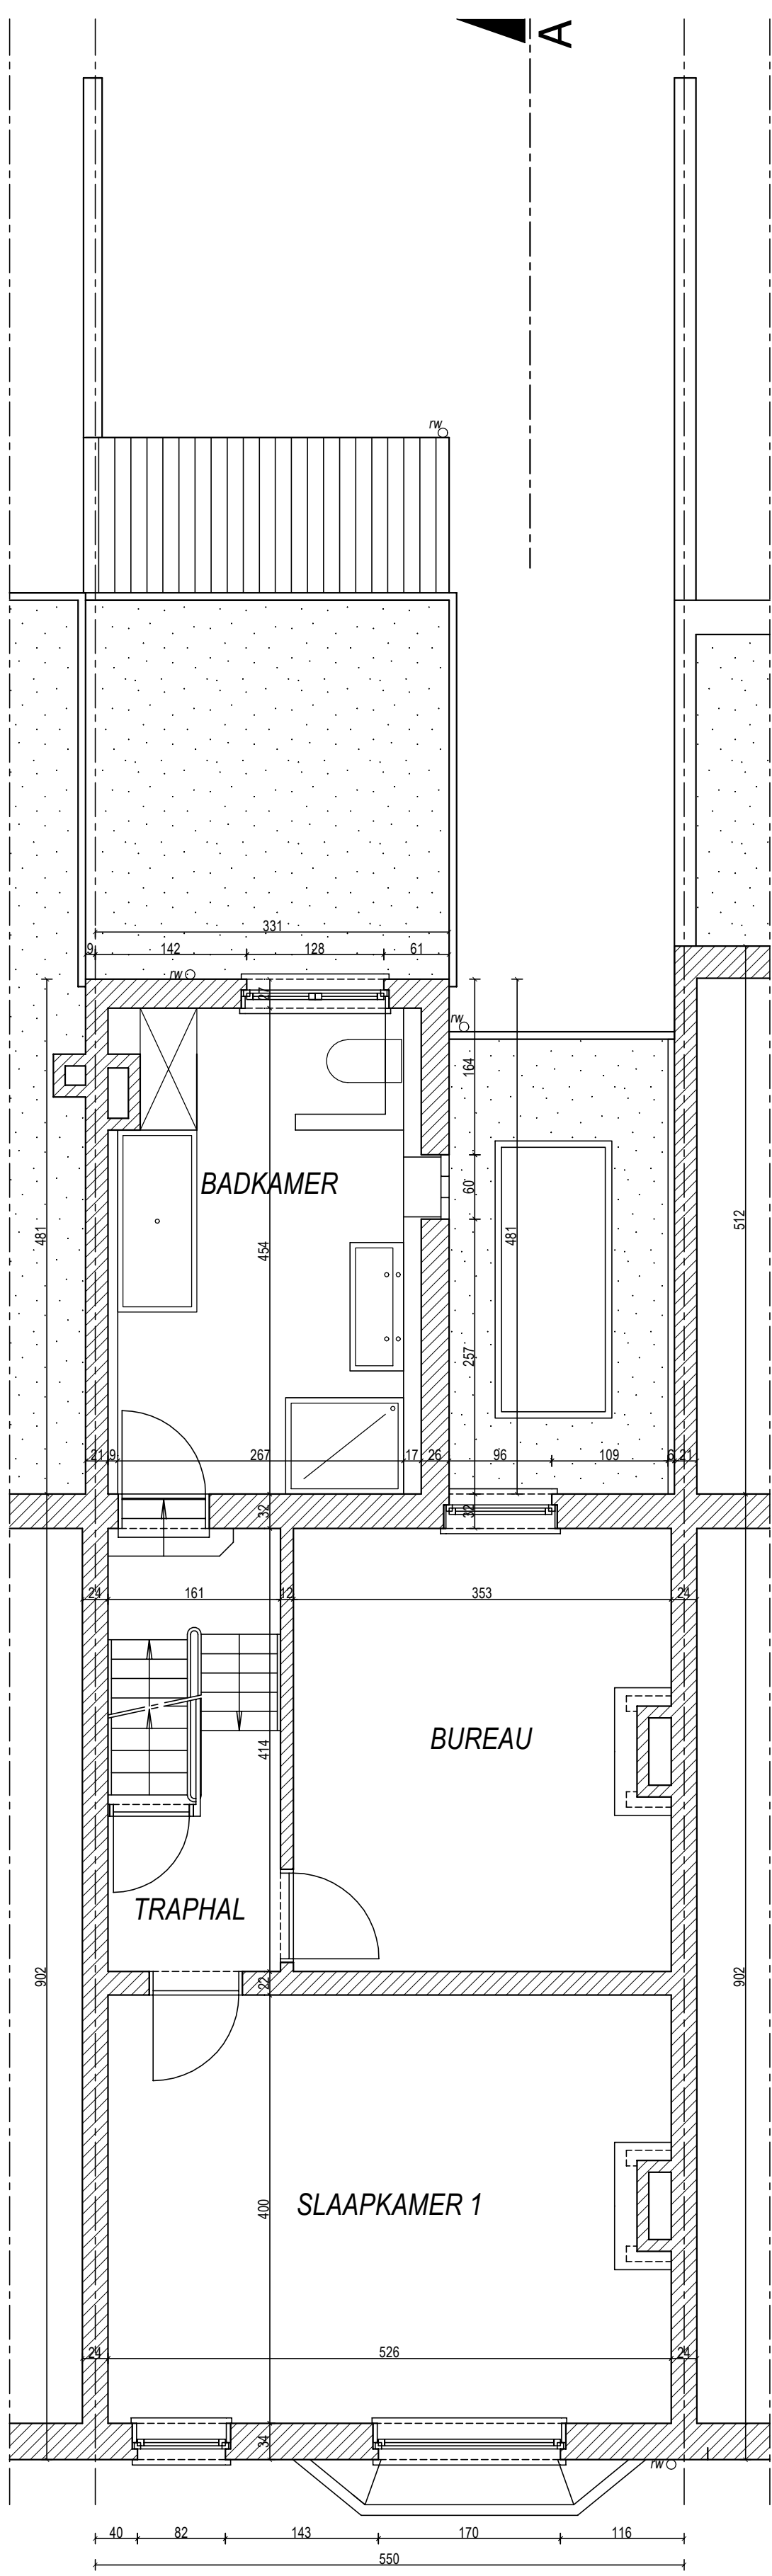

PLAN VERDIEPING 1
BESTAANDE TOESTAND
0 100 200
Schaal 1/50