


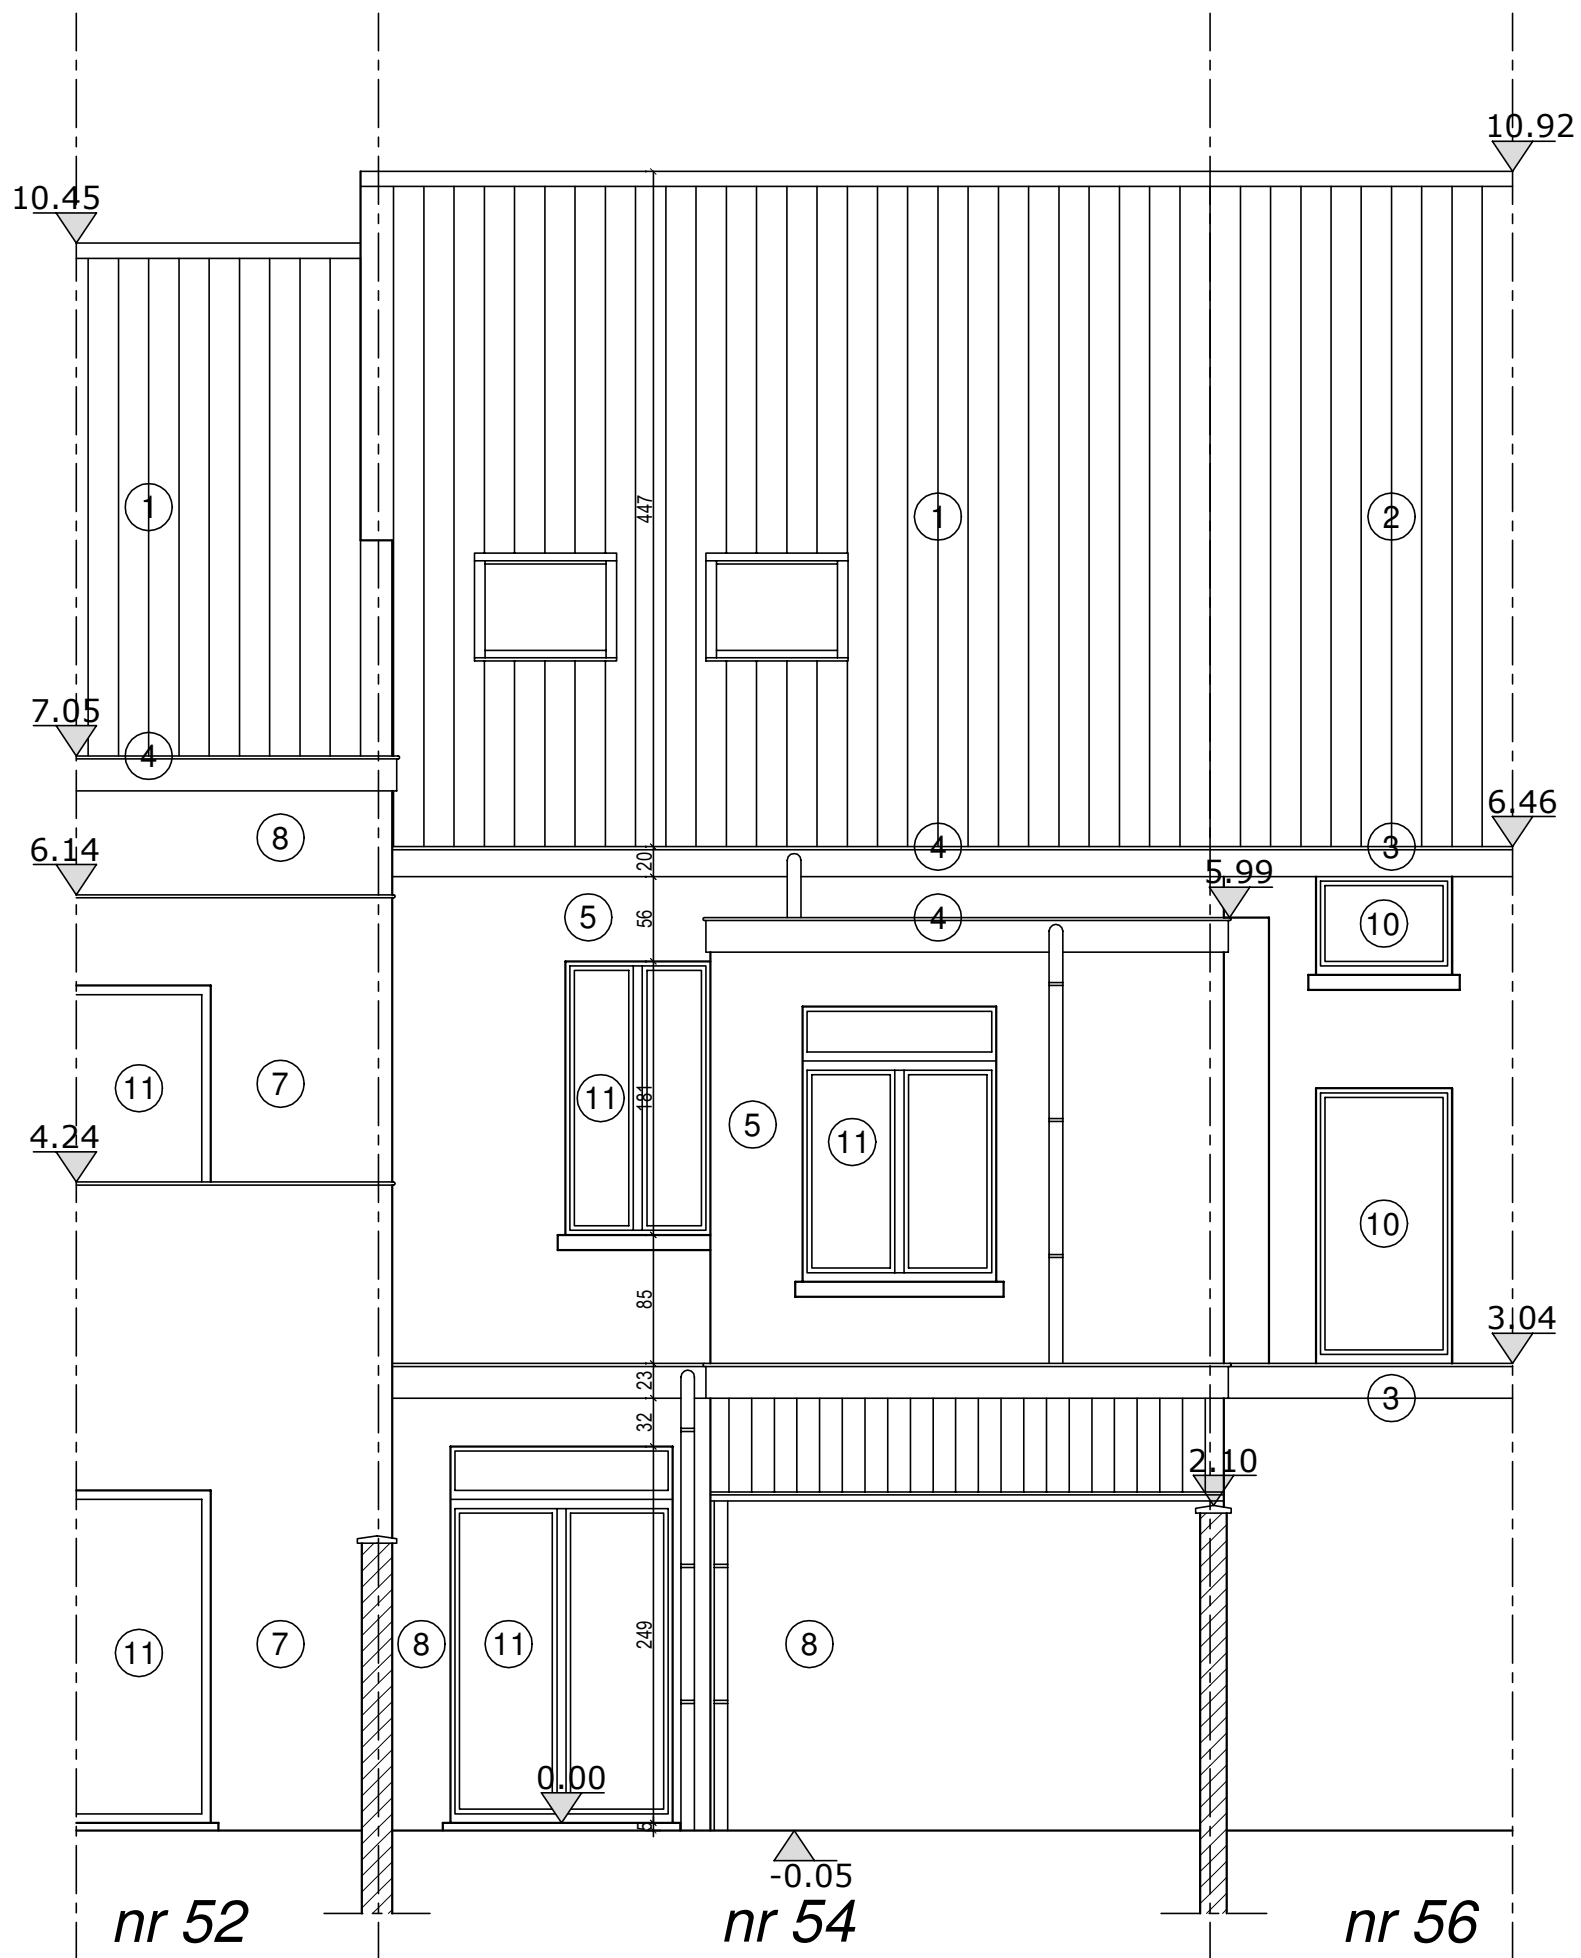

ACHTERGEVEL

BESTAANDE TOESTAND

0 100 200

Schaal 1/50