


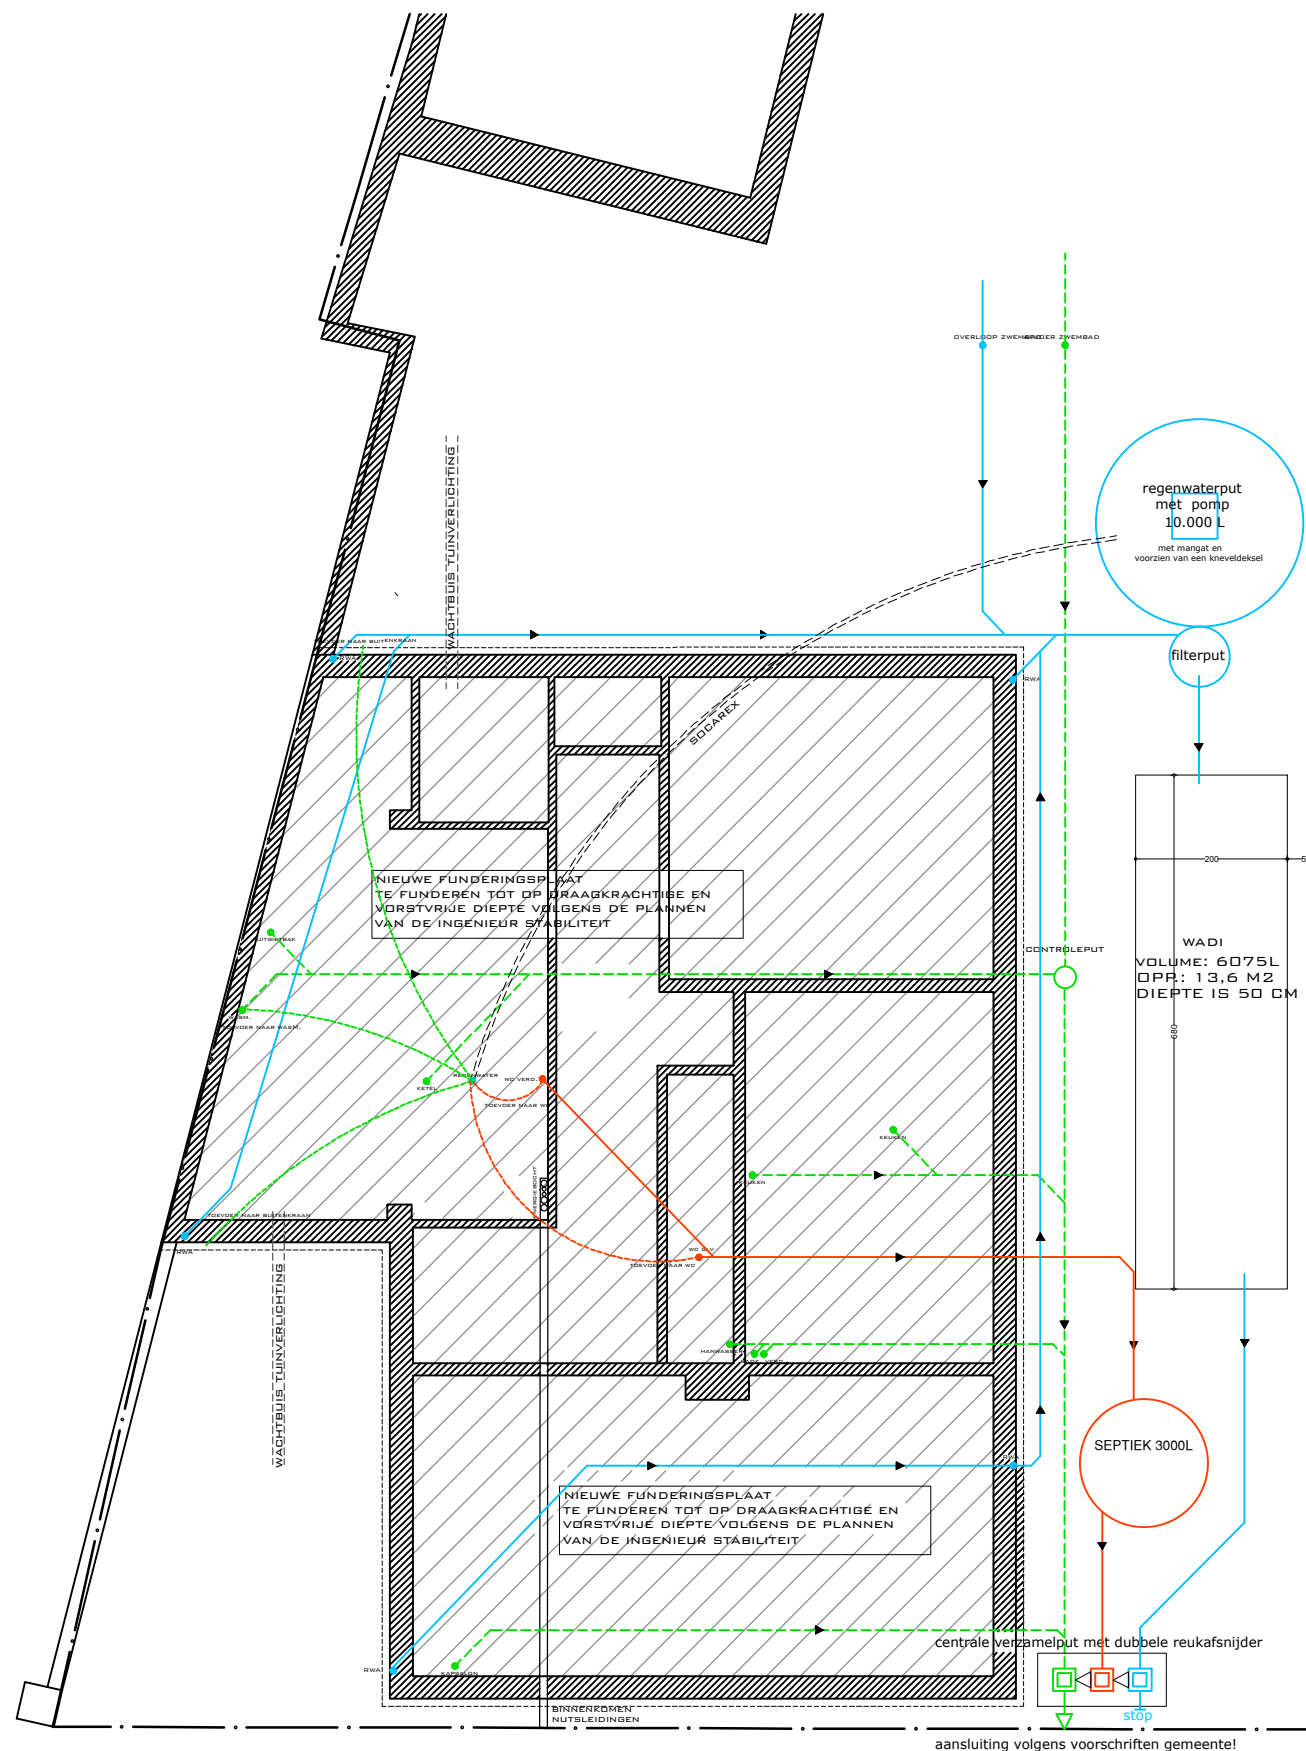

**ZIE BIJZONDERE
VOORWAARDE(N)**

DIT DOCUMENT IS EIGENDOM VAN BLEYENBERG SOFIE EN MAG ONDER GEEN ENKELE VOORWAARDE ZONDER SCHRIFTELIJKE TOELATING, GEDUPICEERD OF DOOR DERDEN WORDEN UITGEVOERD

 Soffice Architectuur	Soffice architectuur bv Boonstede 13 9031 Drongen info@soffice.be +32 475 30 59 41	1/3	BOUWHEER	WERFADRES	FASE - BOUWAANVRAAG	DOSSIER 264.02 - 25
			Tim en Karen Verougstraete - Vandersyppe Baarleveer 14 bus 101 9031 Drongen +32 477 03 39 05	Tim en Karen Verougstraete - Vandersyppe Varendriesstraat 11 9031 Drongen +32 477 03 39 05	FUNDERINGS- EN RIOLERINGSPLAN NT 1/100	

DD. 17/02/2025