


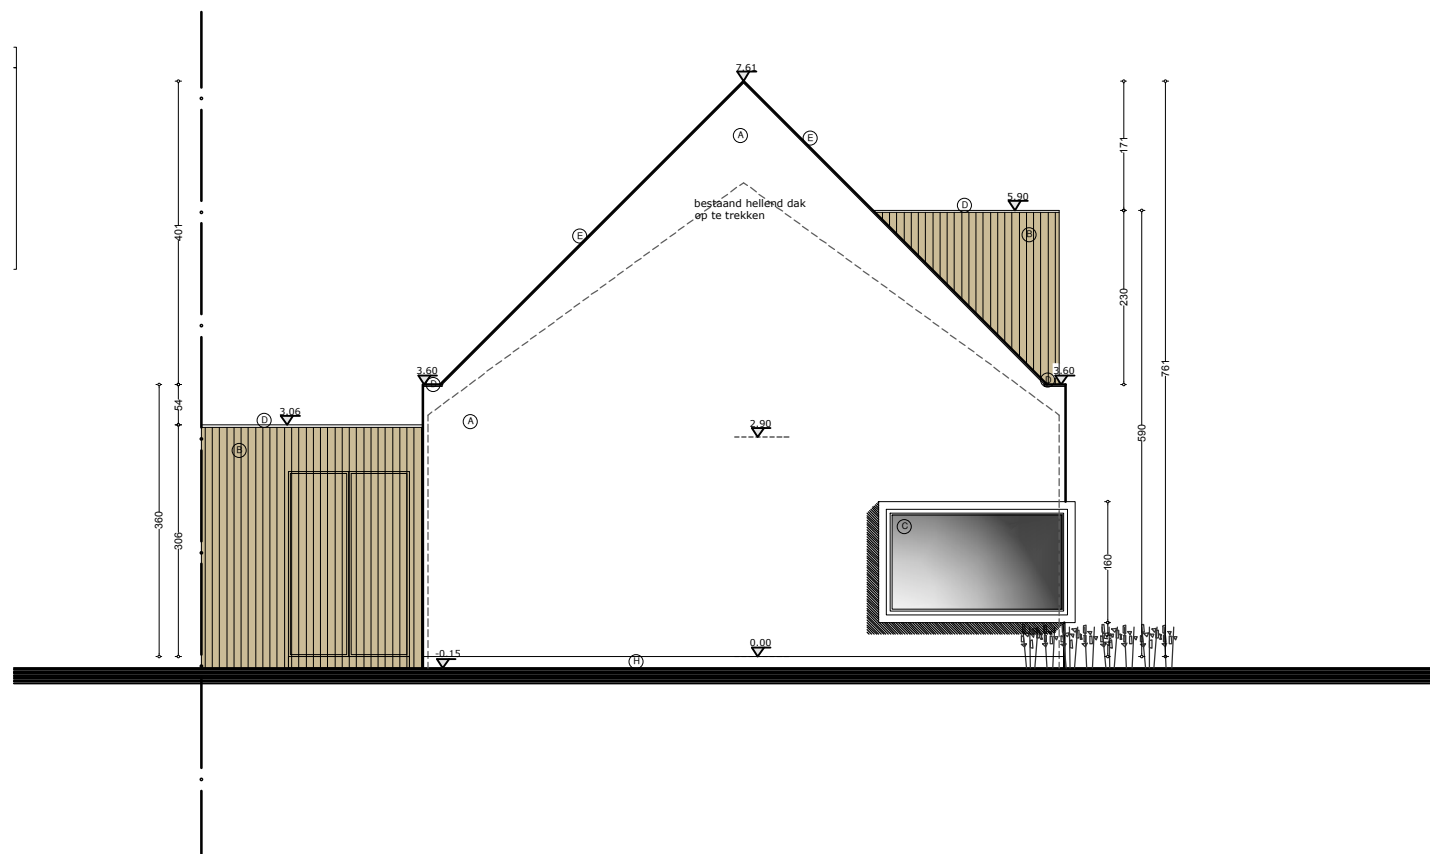

LEGENDE	
(A)	CREPI WIT/LICHTGRIJS STEENLOOK
(B)	HOUTEN BEKLEDING NATUUR
(C)	BUITENSCHRIJNWERK: ALUMINIUM GRIJS/ZWART
(D)	DAKRAND: ALUMINIUM GRIJS/ZWART
(E)	DAKPANNEN ROOD/ORANJE GENUANCEERD
(F)	VELUX
(G)	BESTAANDE MUUR GEVELSTEEN BRUIN
(H)	PLINT BLAUWE HARDSTEEN

ZIE BIJZONDERE
VOORWAARDE(N)

DIT DOCUMENT IS EIGENDOM VAN BLEYENBERG SOFIE EN MAG ONDER GEEN ENKELE VOORWAARDE ZONDER SCHRIFTELIJKE TOELATING, GEDUPLICEERD OF DOOR DERDEN WORDEN UITGEVOERD

	Soffice architectuur bv Boonstede 13 9031 Drongen info@soffice.be +32 475 30 59 41	BOUWHEER Tim en Karen Verougstraete - Vandersyppe Baarleweer 14 bus 101 9031 Drongen +32 477 03 39 05	WERFADRES Tim en Karen Verougstraete - Vandersyppe Varendriesstraat 11 9031 Drongen +32 477 03 39 05	FASE - BOUWAANVRAAG VOORGEVEL NT 1/100	DOSSIER 264.02 - 25
					DD. 17/02/2025