


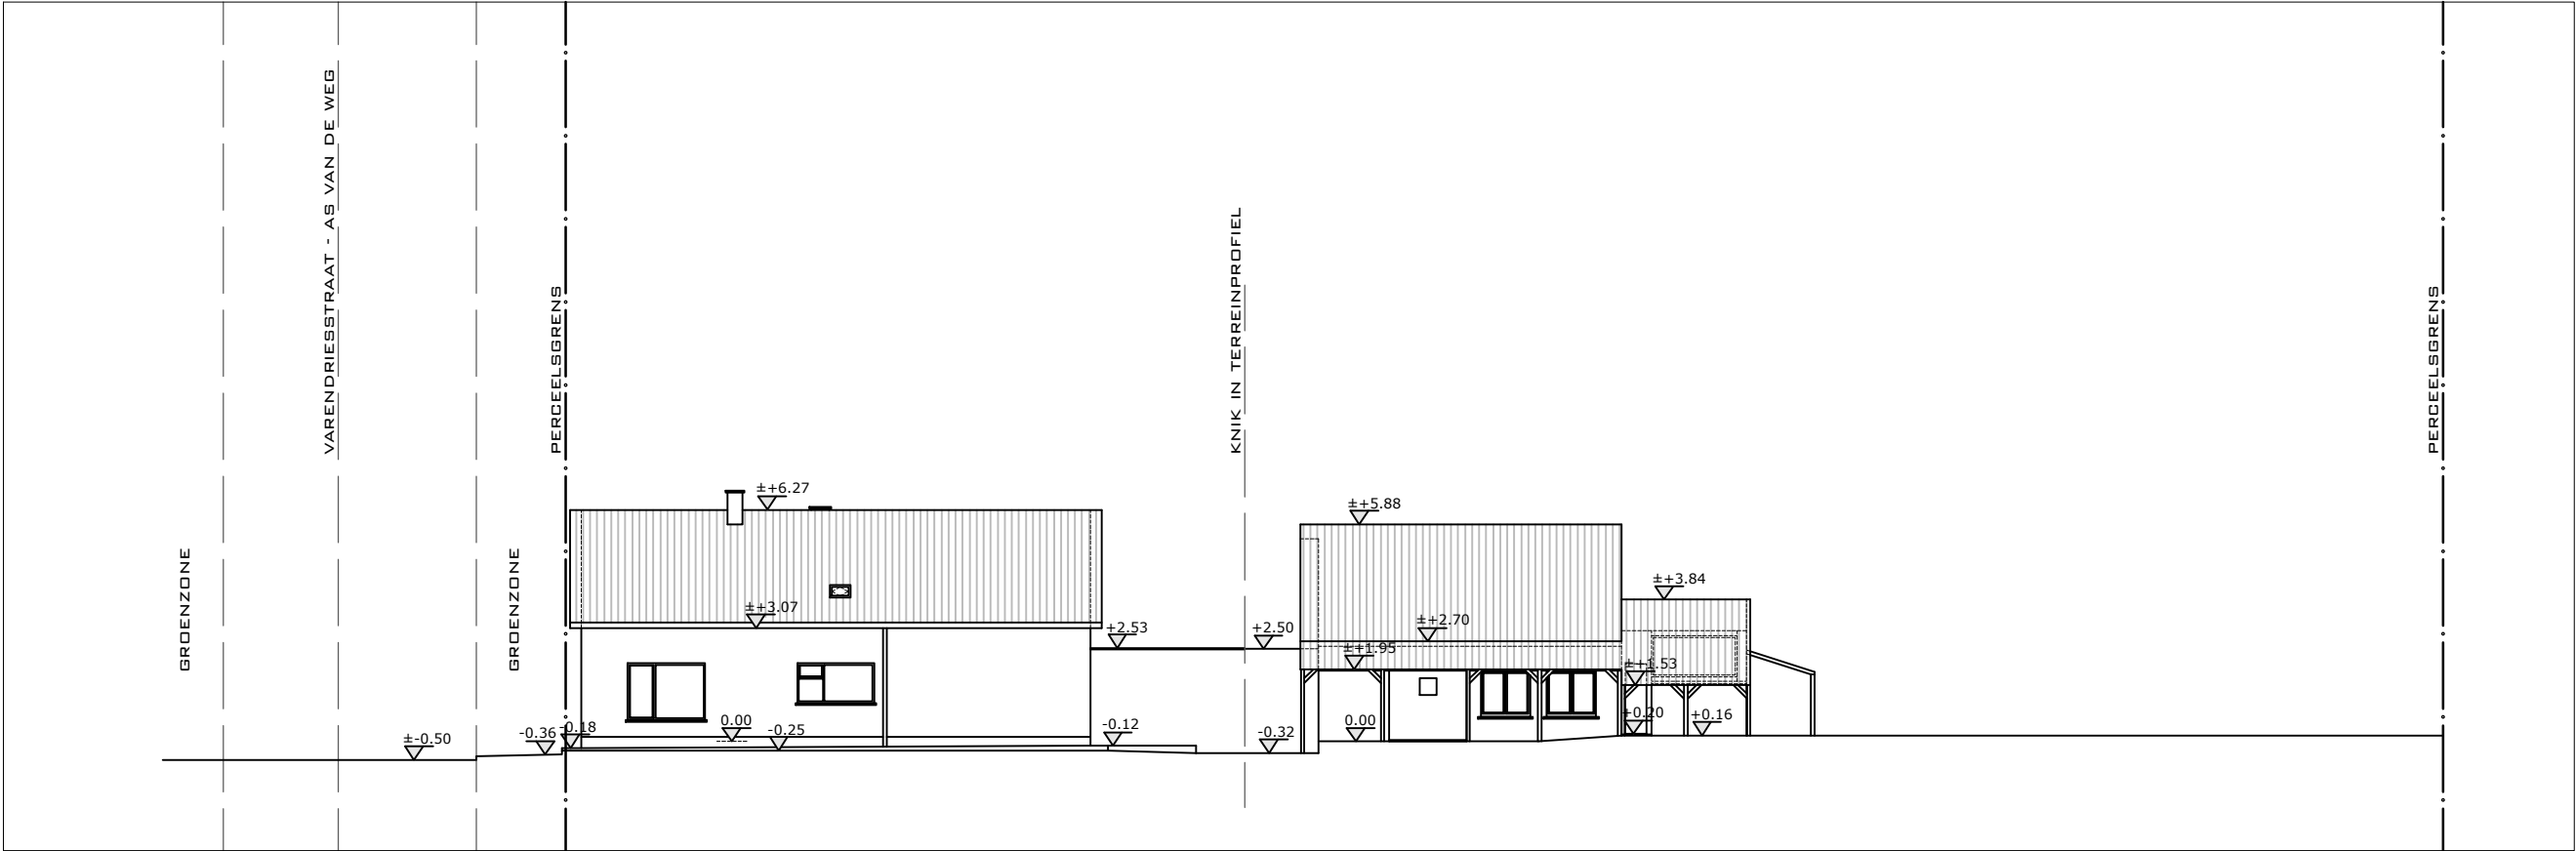

DIT DOCUMENT IS EIGENDOM VAN BLEYENBERG SOFIE EN MAG ONDER GEEN ENKELE VOORWAARDE ZONDER SCHRIFTELIJKE TOELATING, GEDUPLICEERD OF DOOR DERDEN WORDEN UITGEVOERD

	Soffice architectuur bv Boonstede 13 9031 Drongen info@soffice.be +32 475 30 59 41	2/2	BOUWHEER	WERFADRES	FASE - BOUWAANVRAAG	DOSSIER 264.02 - 25
			Tim en Karen Verougstraete - Vandersyppe Baarleweer 14 bus 101 9031 Drongen +32 477 03 39 05	Tim en Karen Verougstraete - Vandersyppe Varendriesstraat 11 9031 Drongen +32 477 03 39 05	TERREINPROFIEL BESTAAND 1/200	DD. 17/02/2025