


NIEUW TE PLAATSEN
PUBLICITEITSINRICHTNG NR. 14 – 15 – 16 – 17 (inplantingsplan)

VIER PAALBANIEREN MET HOOGTE 4M
GEPLAATST OP ca 1,5M LANGSHEEN PERCEELSGRENS MET BUUR, OP ONDERLINGE AFSTAND 3M VAN ELKAAR
WINDDOORLATEND DOEK BEVESTIGD AAN TWEE HORIZONTALE PROFIELEN
DOEK MET AFMETINGEN 60x300cm (logo HoGent op witte achtergrond)
ZONDER VERLICHTING

NA ADVIES "ONROEREND ERFGOED" WORDT DE HOOGTE VAN DEZE NIEUWE PAALBANIEREN BEPERKT TOT 4M

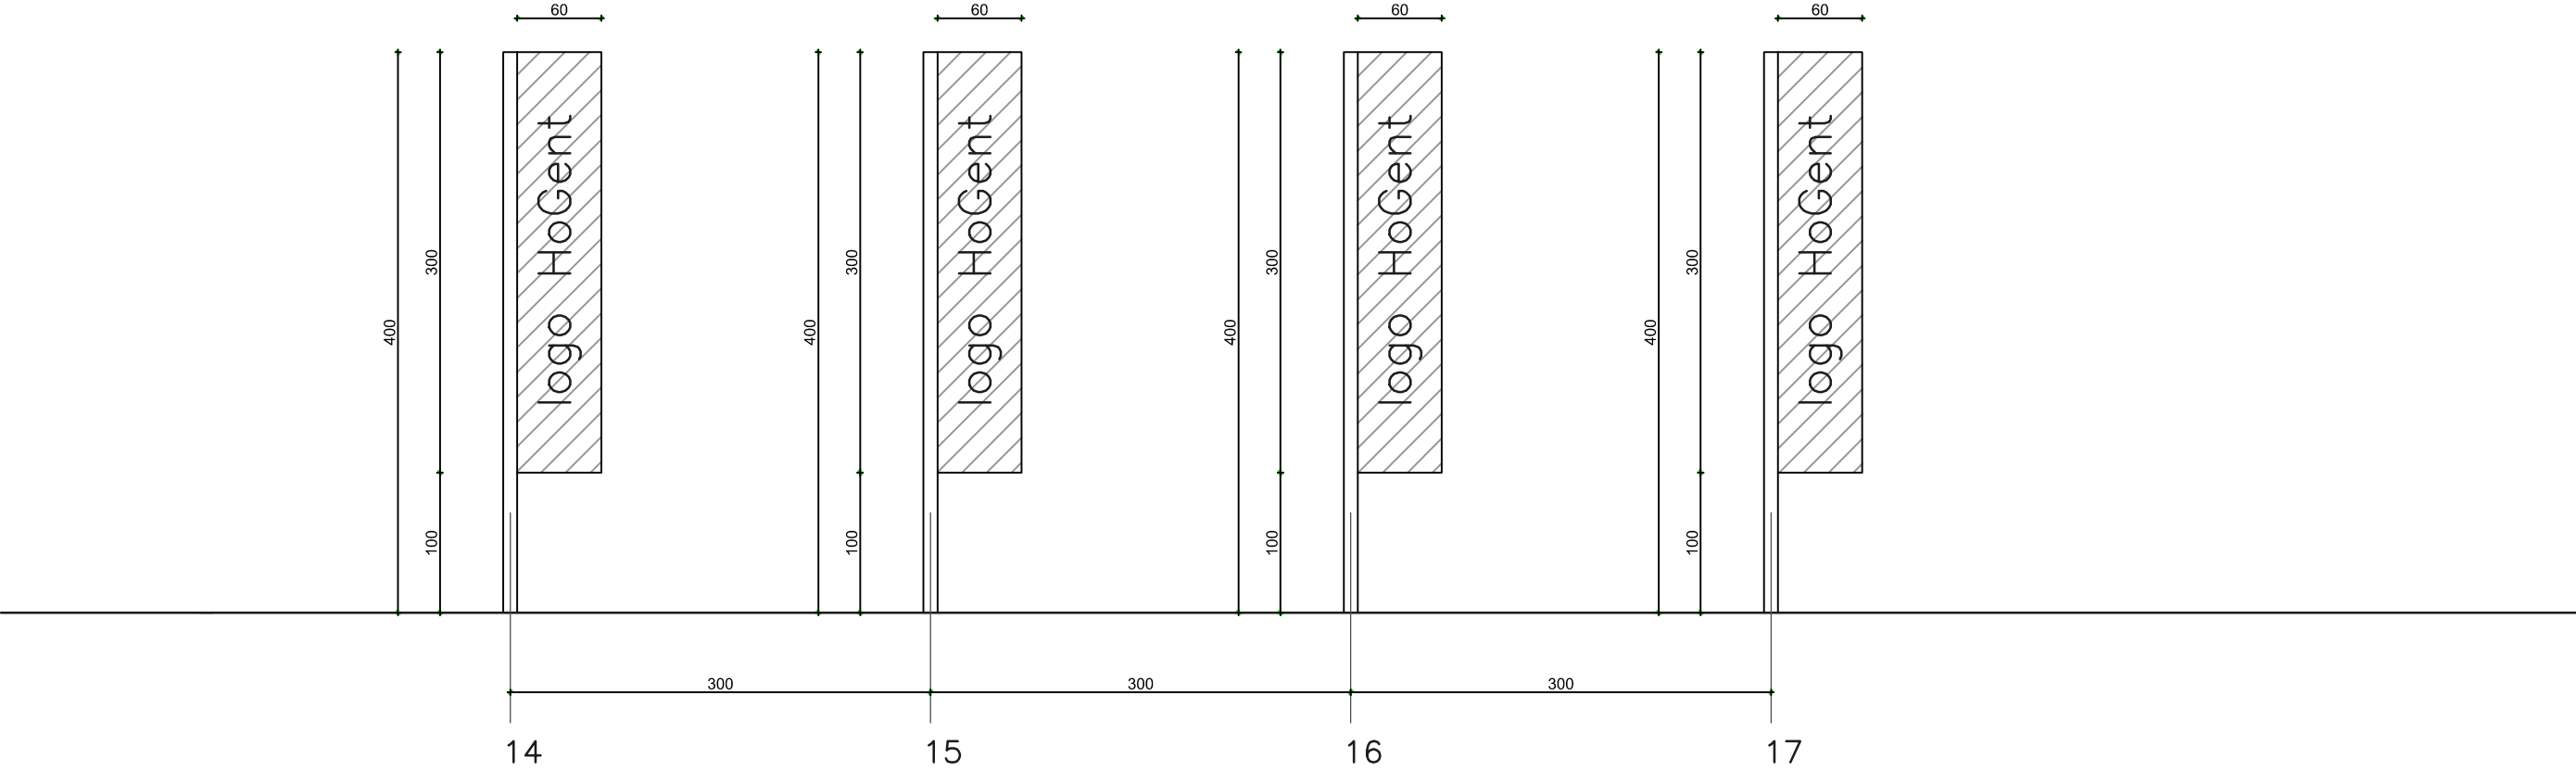

dossier HoGent Campus MERCATOR 2	OMGEVINGSAANVRAAG	datum 11/01/25
plannummer G_N_05	NIEUWE TOESTAND AANZICHTEN 4 PAALBANIEREN	schaal 1/50

**ZIE BIJZONDERE
VOORWAARDE(N)**