

TE REGULARISEREN
PUBLICITEITSINRICHTING NR. 12 (inplantingsplan)

PUBLICITEITSPANEEL OP TWEE PALEN

PANEEL MET AFMETINGEN 3 x 1,5m (logo HoGent op zwarte achtergrond)


TOTALE HOOGTE VAN HET FRAME T.O.V. HET MAAVELD = 2,5m

ZONDER VERLICHTING

BINNEN DE ZONE VAN 4M VAN DE ROOILIJN, HAAKS OP DE ROOILIJN

NA ADVIES "ONROEREND ERFGOED" WERD DIT PUBLICITEITSPANEEL ONGUNSTIG GEADVISEERD WEGENS DE BELEMMERING VAN HET DOORZICHT EN HET ONTSIEREN VAN DE BEBOOMDE PLANTVAKKEN.

HET PUBLICITEITSPANEEL WORDT EVENWEL OPNIEUW TER REGULARISATIE TOEGEVOEGD.

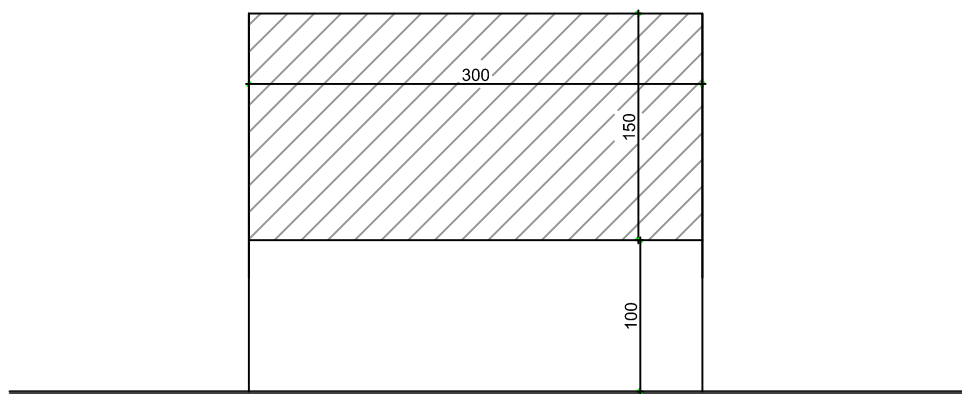

**ZIE BIJZONDERE
VOORWAARDE(N)**



dossier HoGent Campus MERCATOR 2	OMGEVINGSAANVRAAG	datum 11/01/25
plannummer G_N_03	NIEUWE TOESTAND PUBLICITEITSPANEEL	schaal 1/50