


ZIE BIJZONDERE
VOORWAARDE(N)

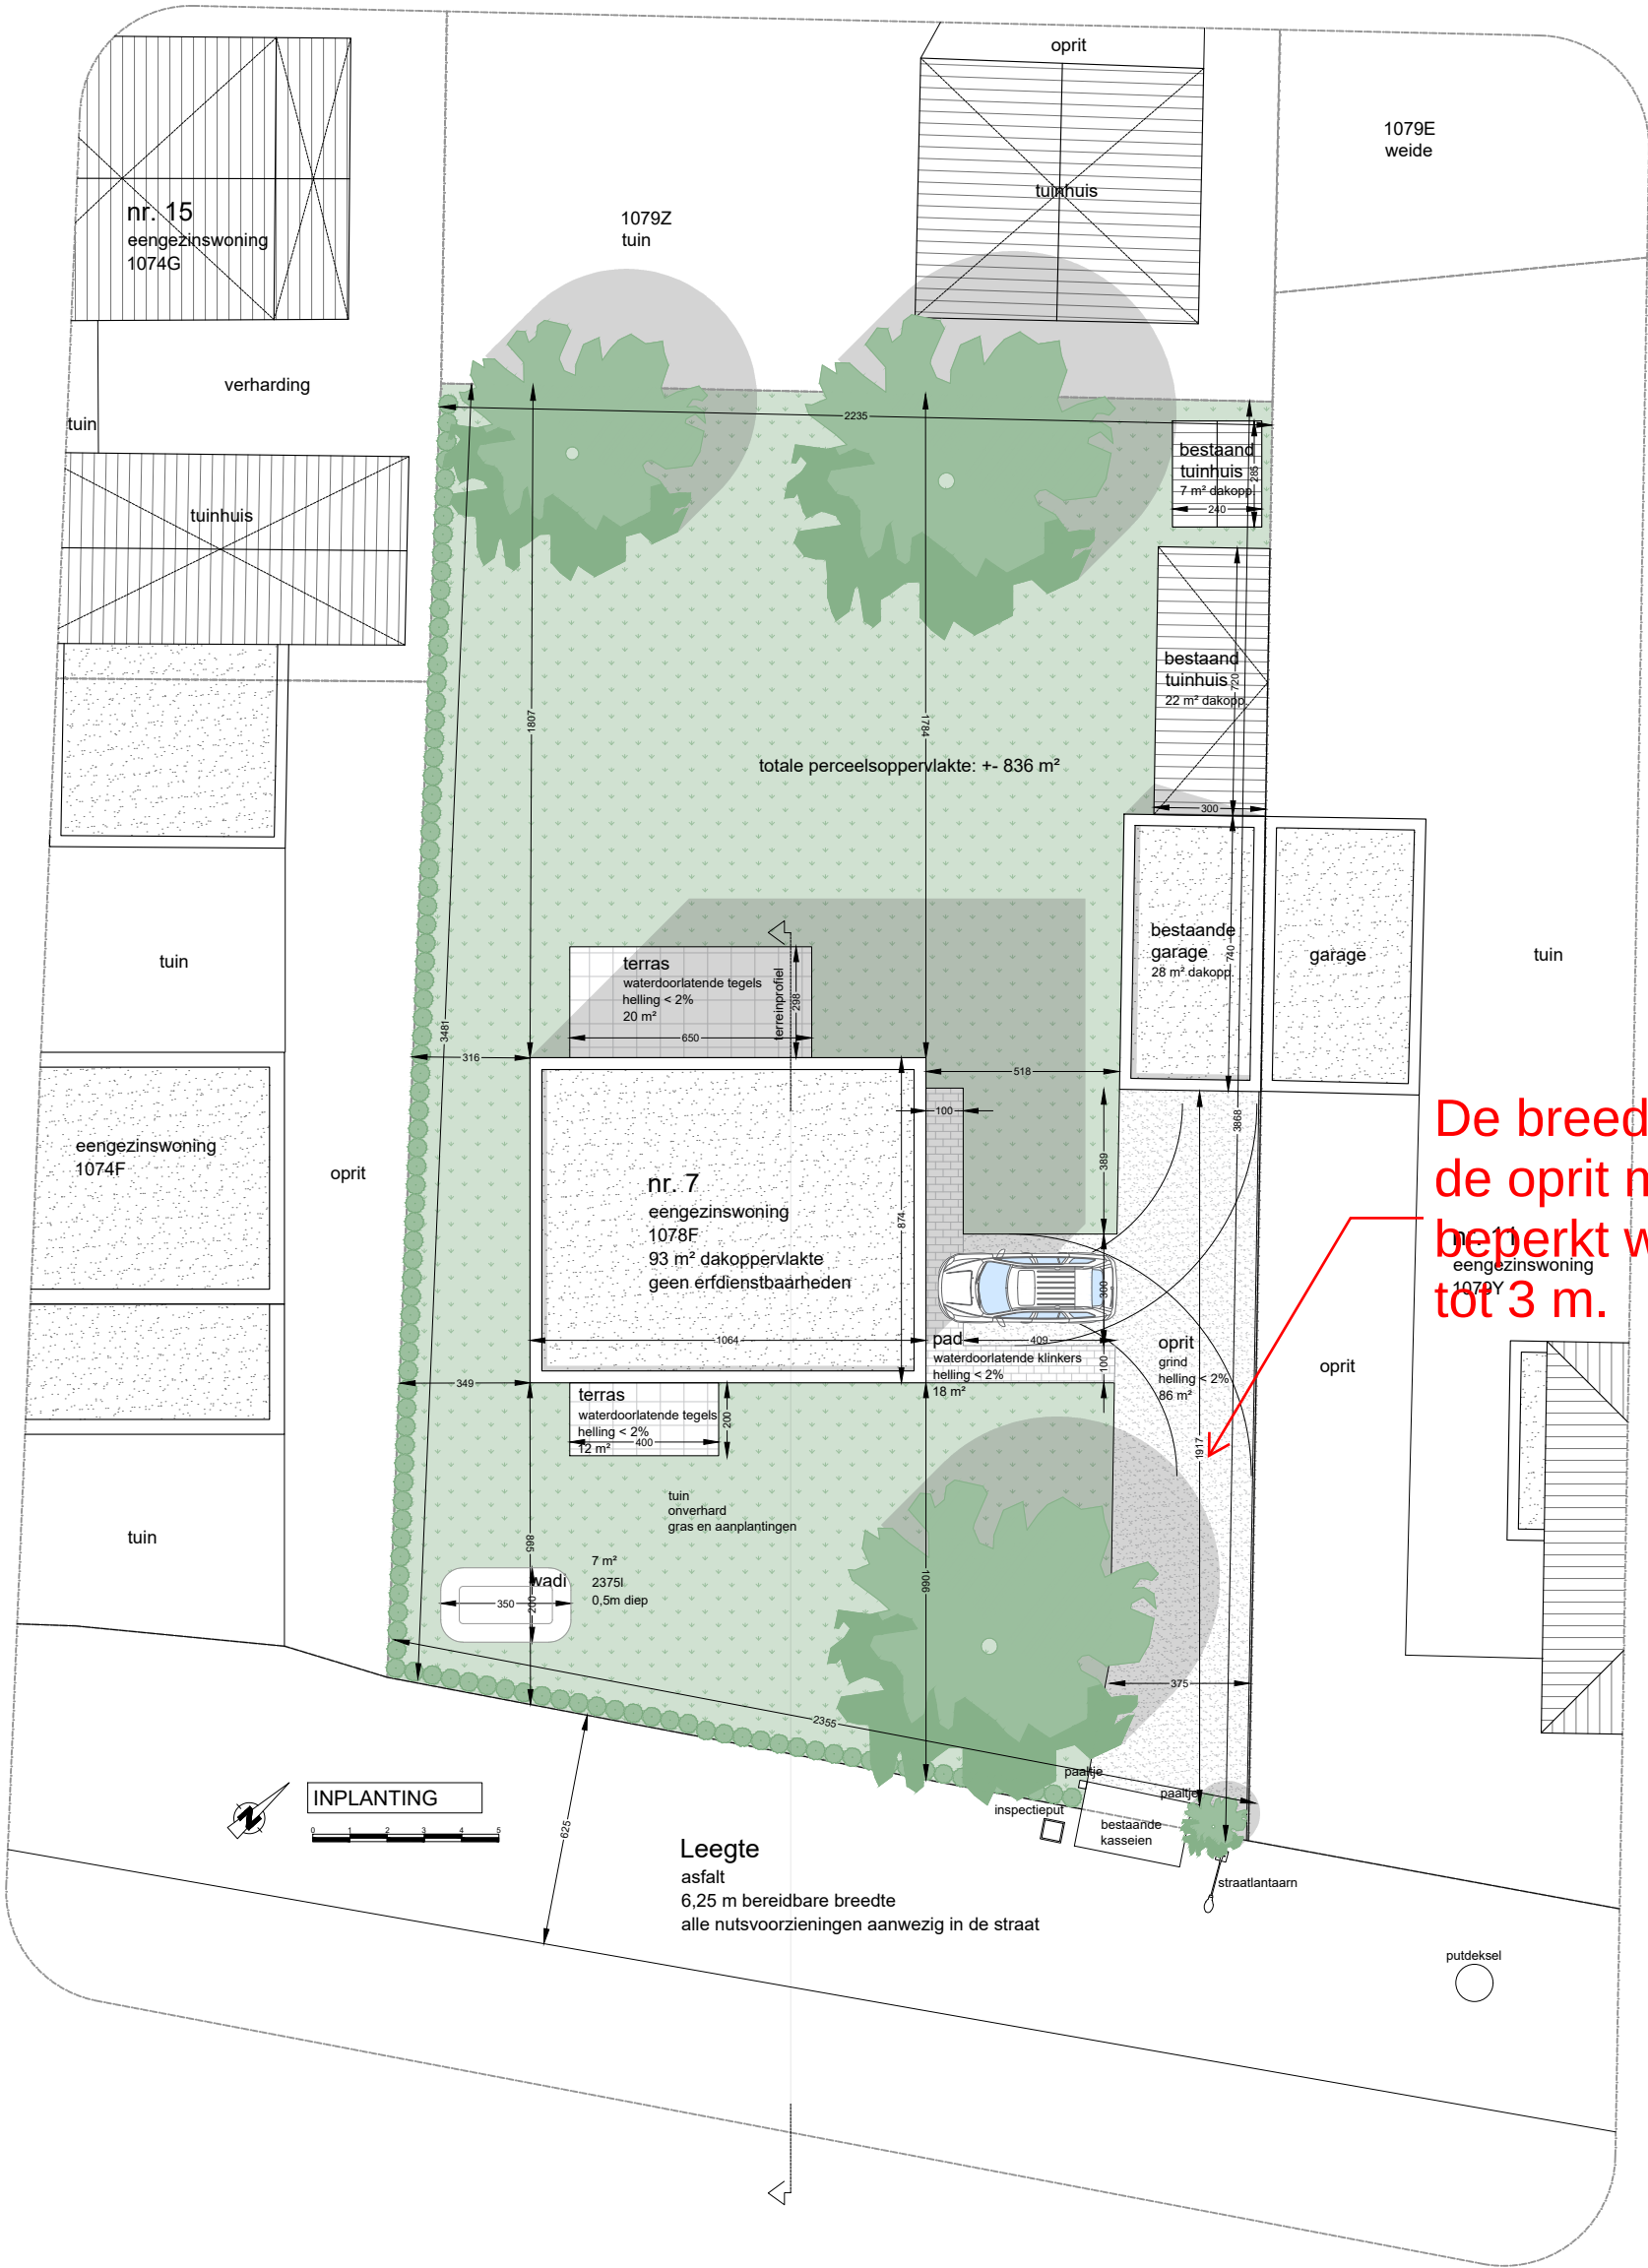

De breedte van
de oprit moet
beperkt worden
tot 3 m.

PROJECT	DATUM	FASE	SCHAAL	PLAN
VERBOUWEN WONING	12-03-2025	STEDENBOUWKUNDIGE AANVRAAG	1/200	1/1

ARCHIIKODE