


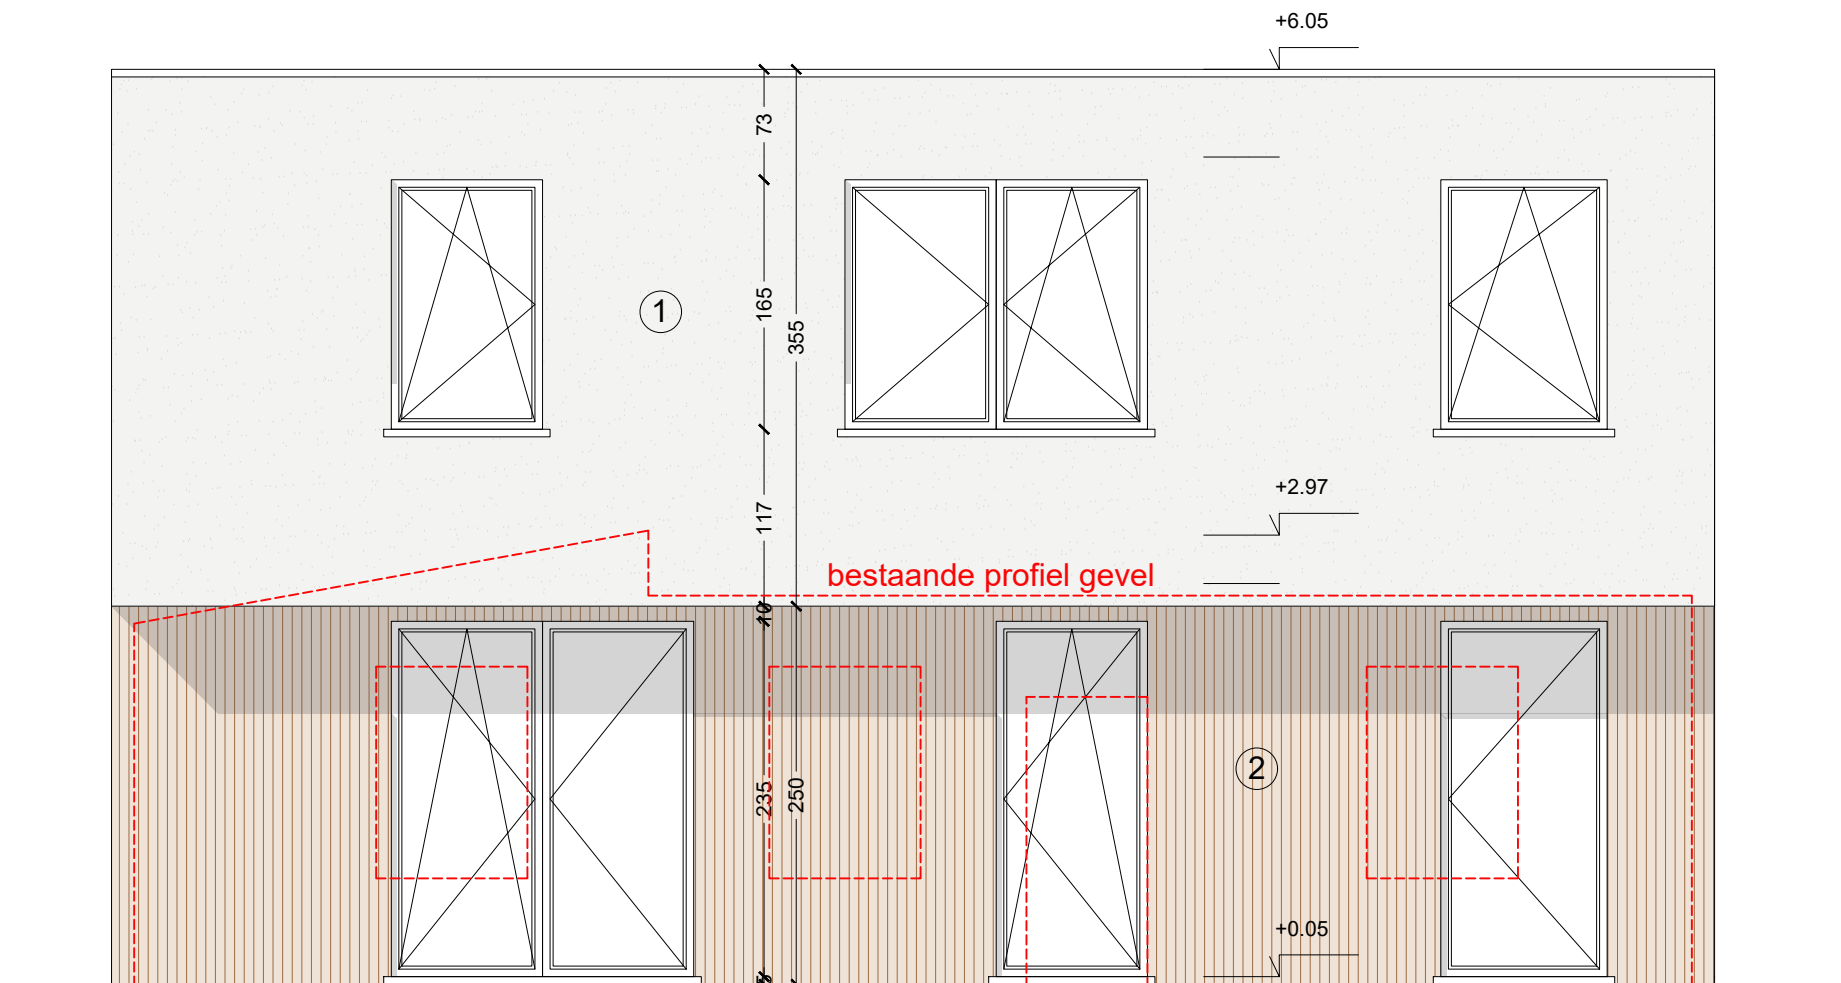

VOORGEVEL

**ZIE BIJZONDERE
VOORWAARDE(N)**

PROJECT	DATUM	FASE	SCHAAL	PLAN	ARCHIKODE
VERBOUWEN WONING	12-03-2025	STEDENBOUWKUNDIGE AANVRAAG	1/50	1/1	