
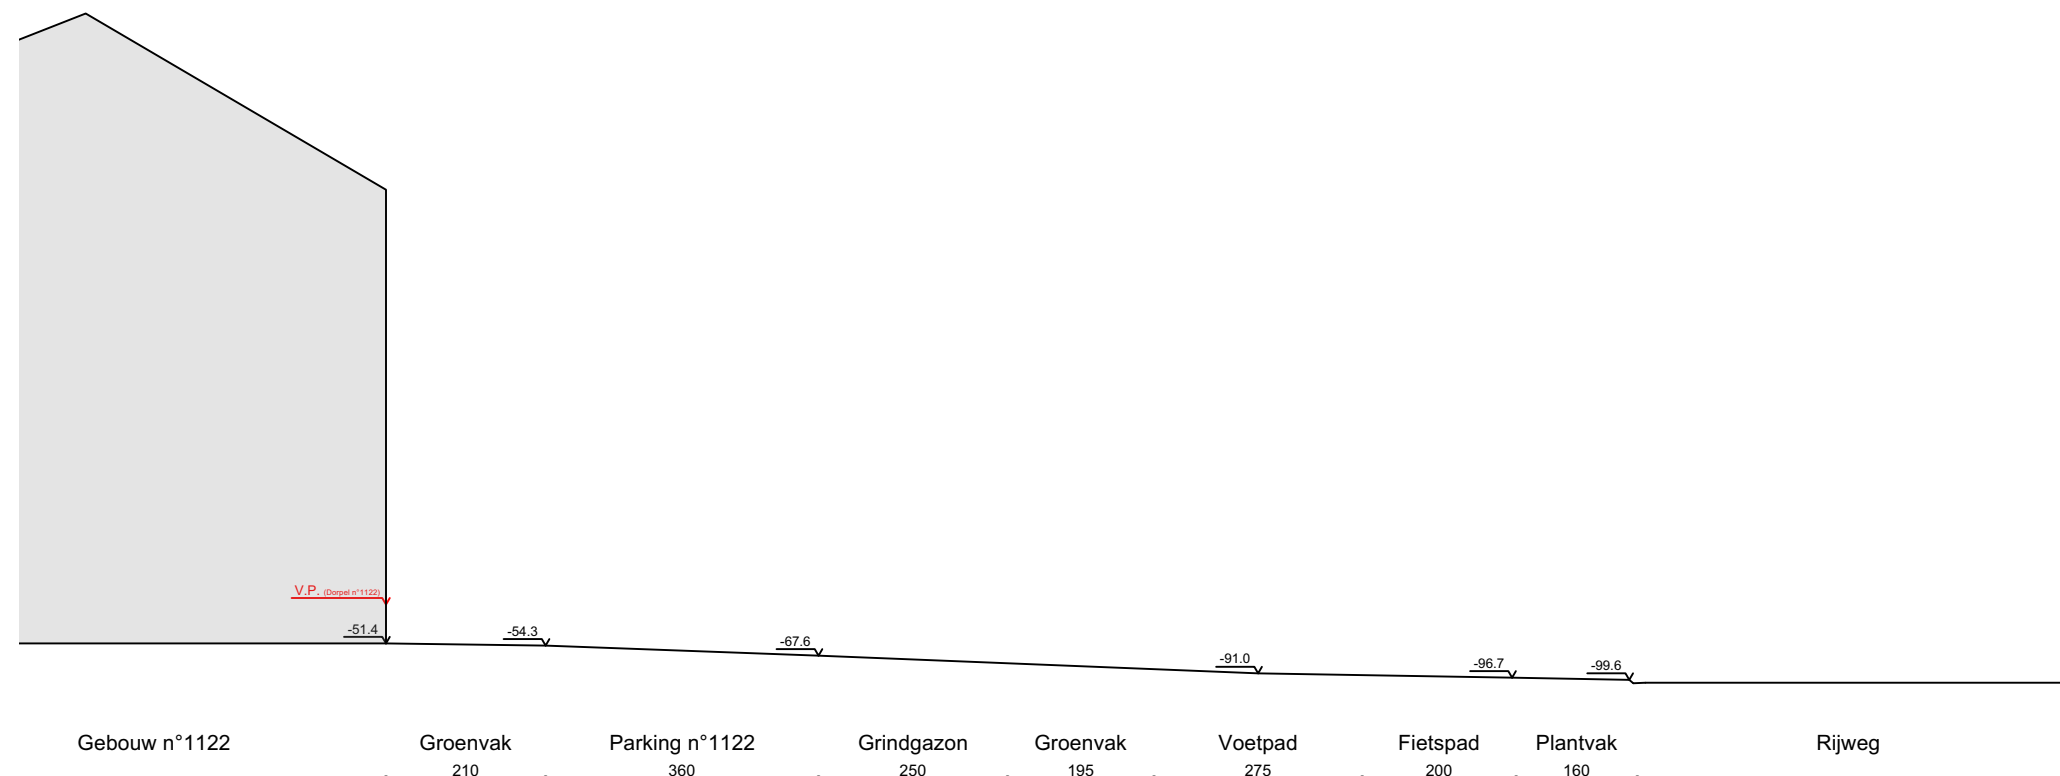


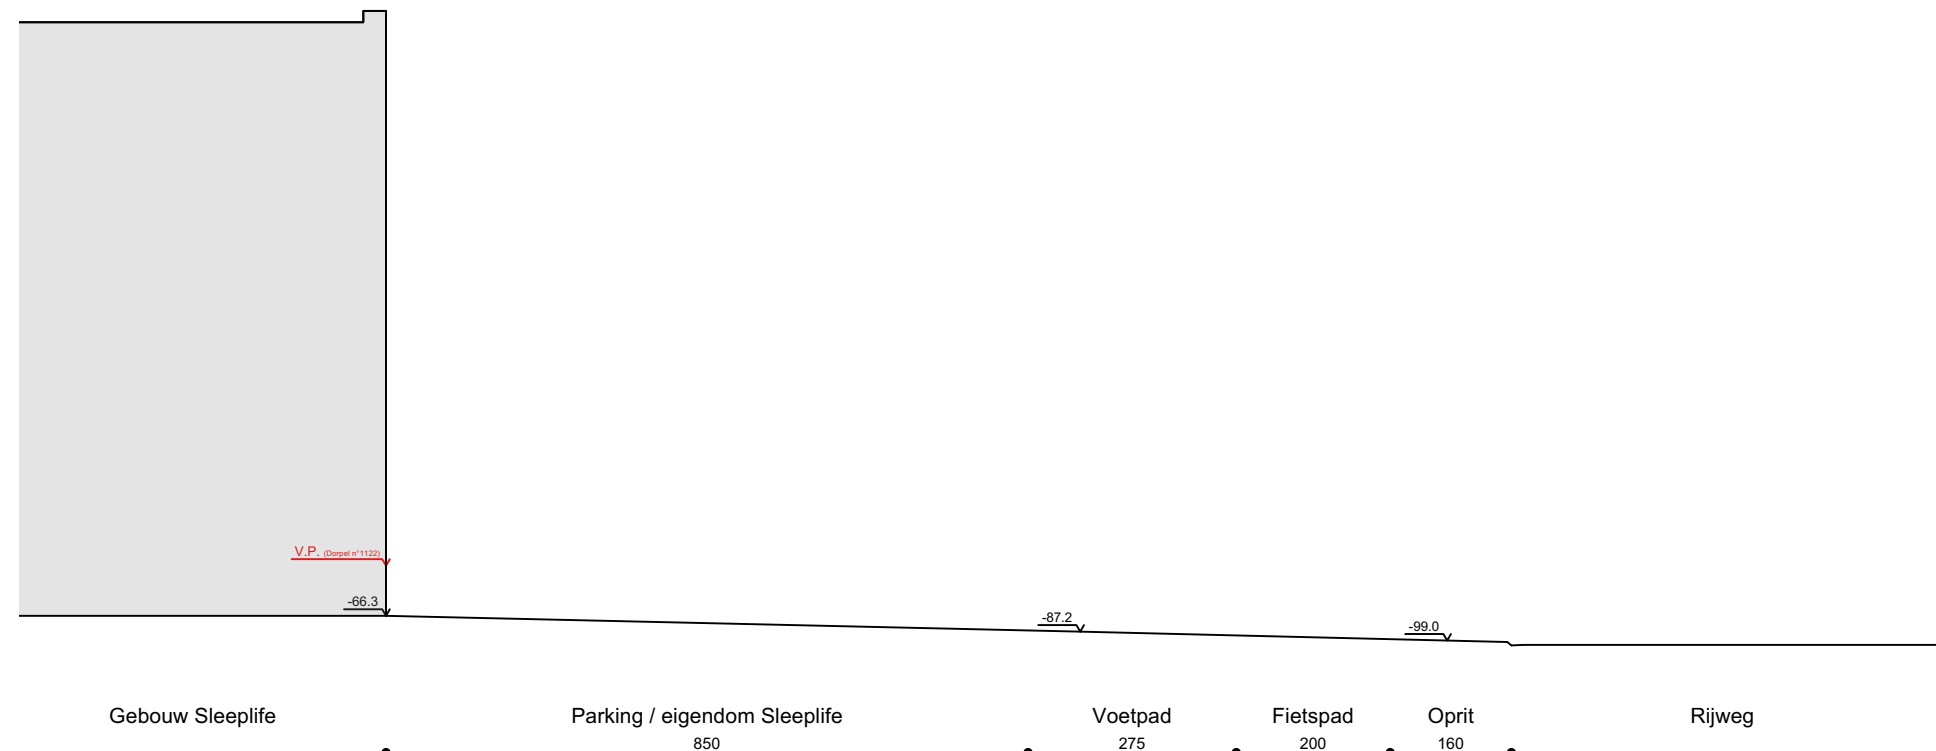

PARKING SLEEPLIFE TERREINPROFIEL NT
SCHAAL 1/100
SLEEPLIFE BEDDENWINKEL
ANTWERPSESTEENWEG 1122 - 1224

**ZIE BIJZONDERE
VOORWAARDE(N)**