


ZIE BIJZONDERE
VOORWAARDE(N)

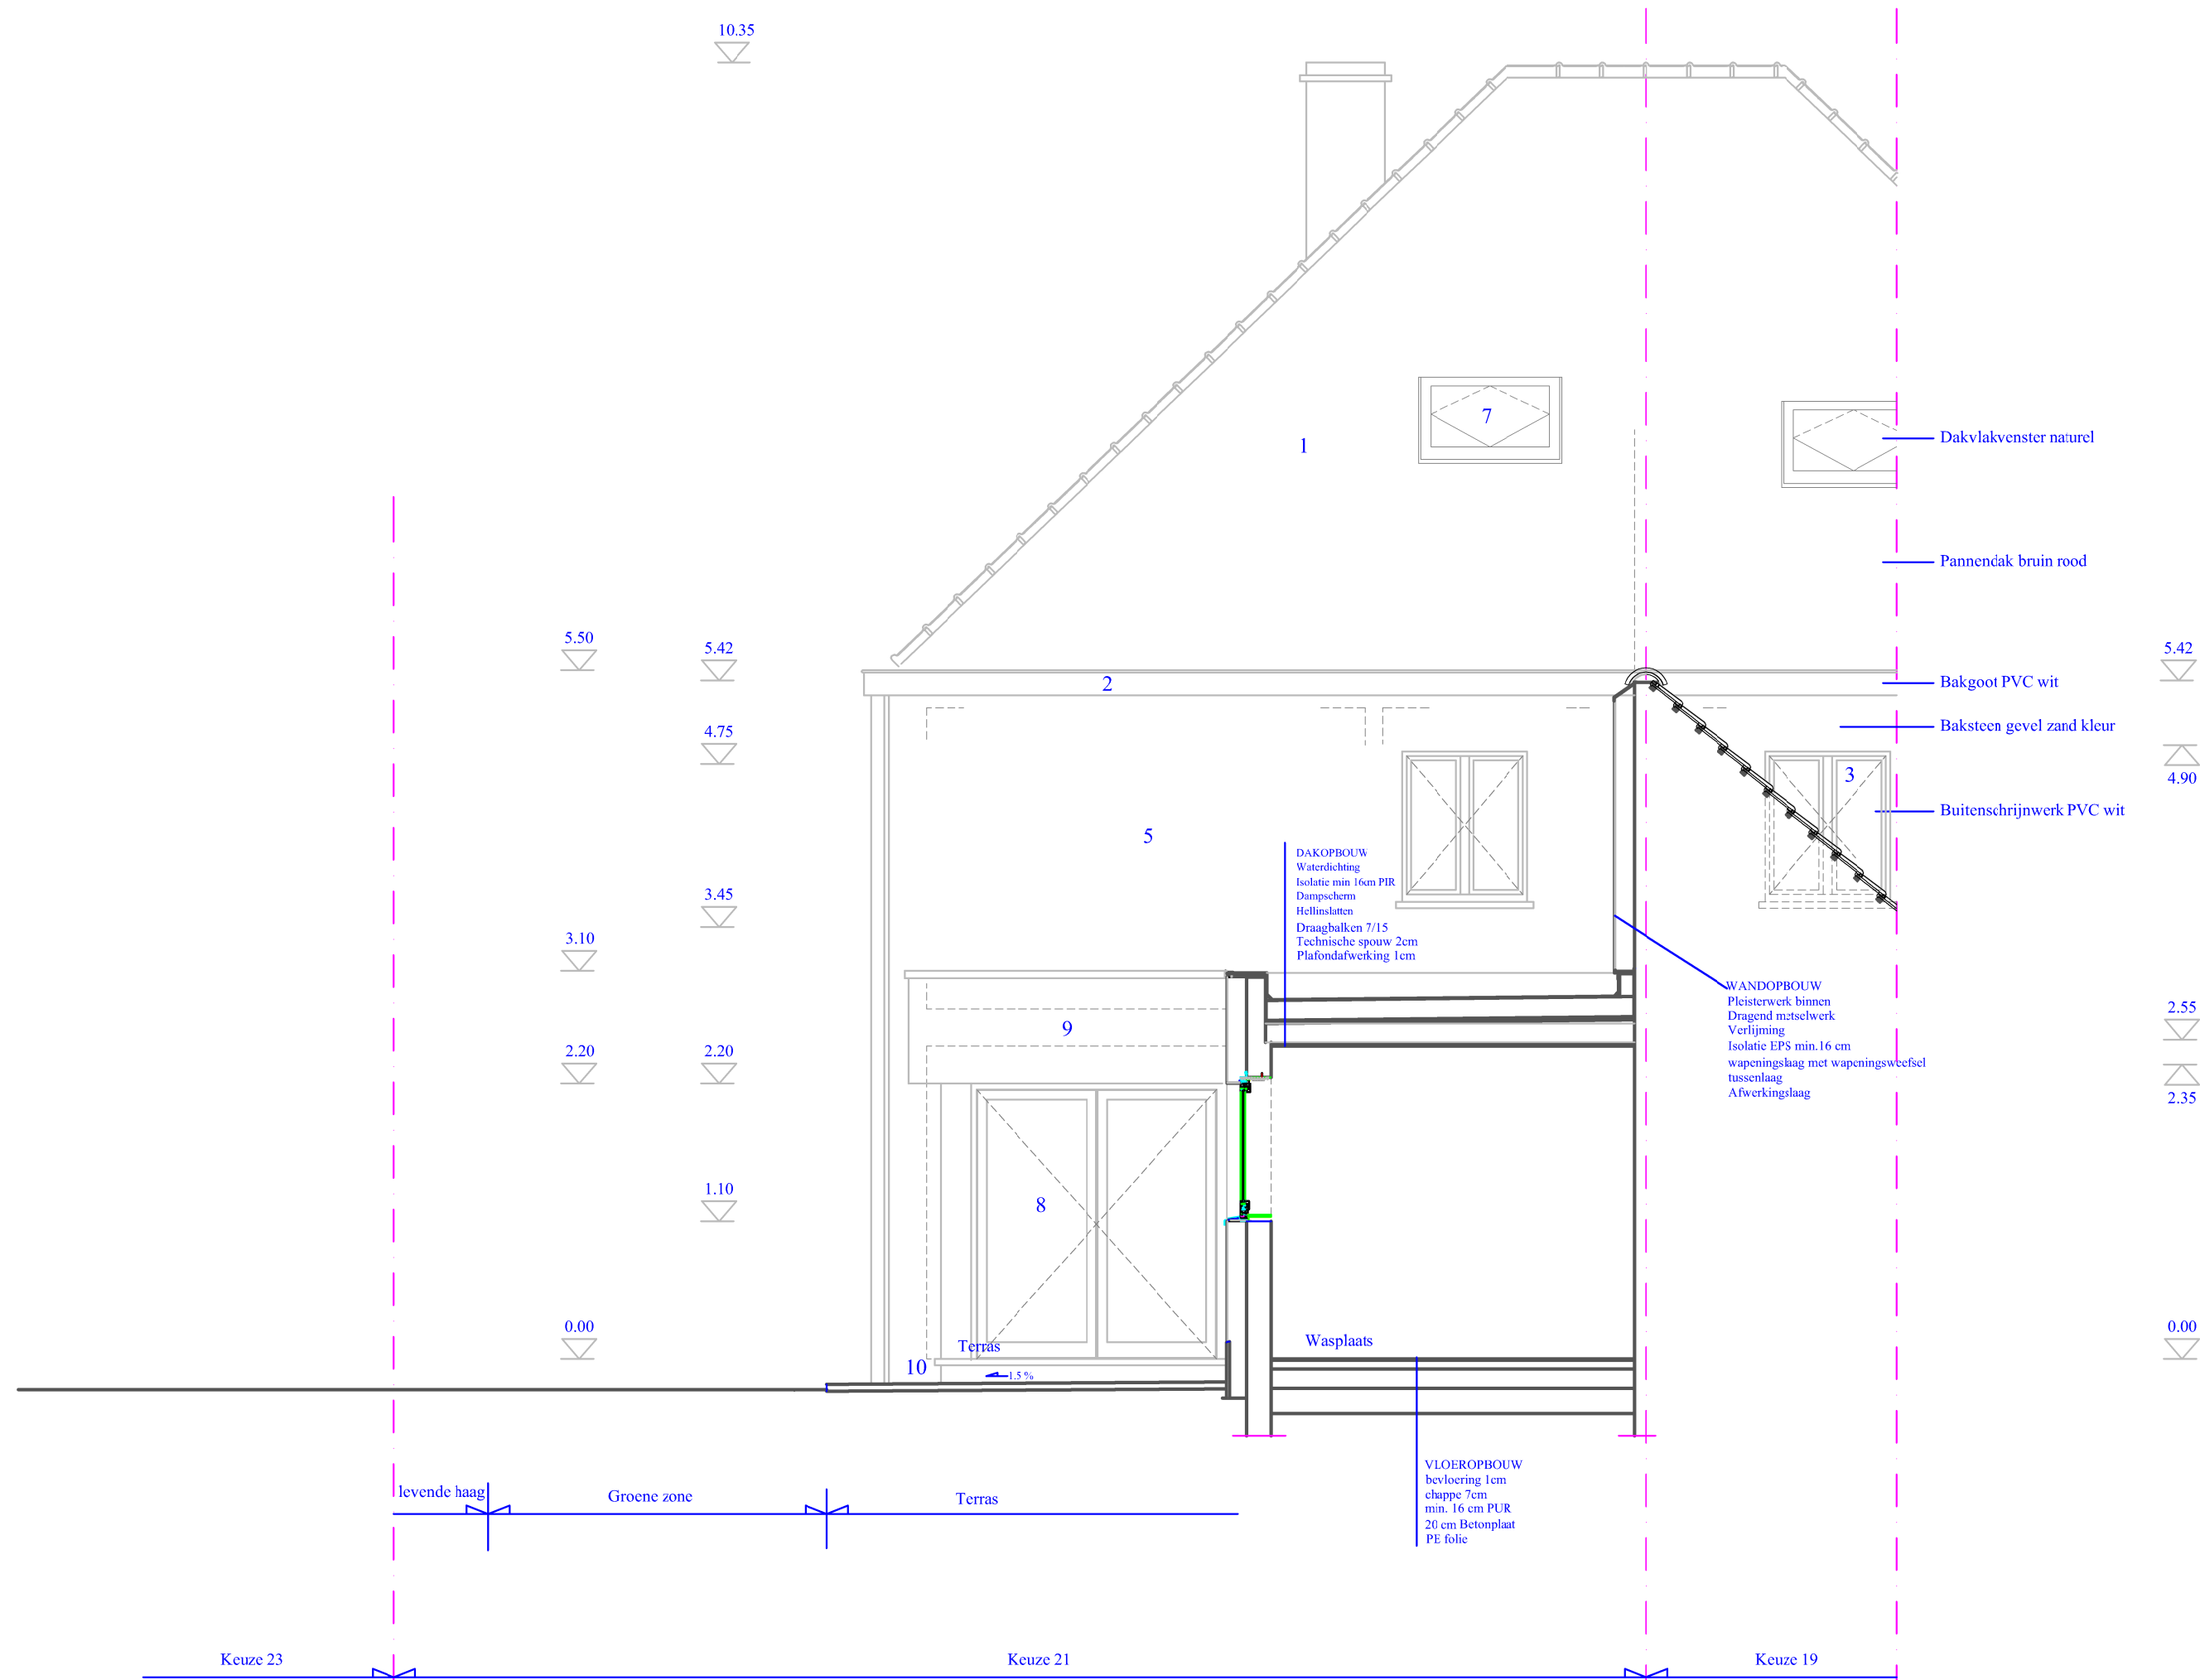

Doorsnede bb

 Frank Ponnet Energie Bewuste Architect EPB en EPC verslaggever Akkerstraat 22 9000 Gent tel. 09 / 233 24 27 GSM 0486 / 36 45 56 e-mail frank.ponnet@telenet.be orde van architecten Oost-Vlaanderen stamnummer A100745	OPDRACHTGEVER Ryckaert - Mouissat Keuze 21 9031 Gent (Drongen) GSM 0472 93 38 51 email julie.mouissat@gmail.com	Verbouwen eengezinswoning	DATUM 01 07 2024
		Nieuwe toestand	
	PLANNUMMER BA_verbouwning_S_N_02_doorsnede bb		
	WERF Keuze 21 9031 Gent (Drongen) Kadastrale gegevens Gent afd 27 Drongen afd 1 Sectie C nr 1157e4	0 meter 0.5 meter 1 meter 2 meter 3 meter 4 meter 5 meter Maatlijn 0.50 1.00 Schaal 1/50 of 20 mm is 1 meter	
Dit plan blijft onze eigendom het is verboden het te kopiëren of aan derden te geven zonder uitdrukkelijke toestemming.			