


ZIE BIJZONDERE
VOORWAARDE(N)

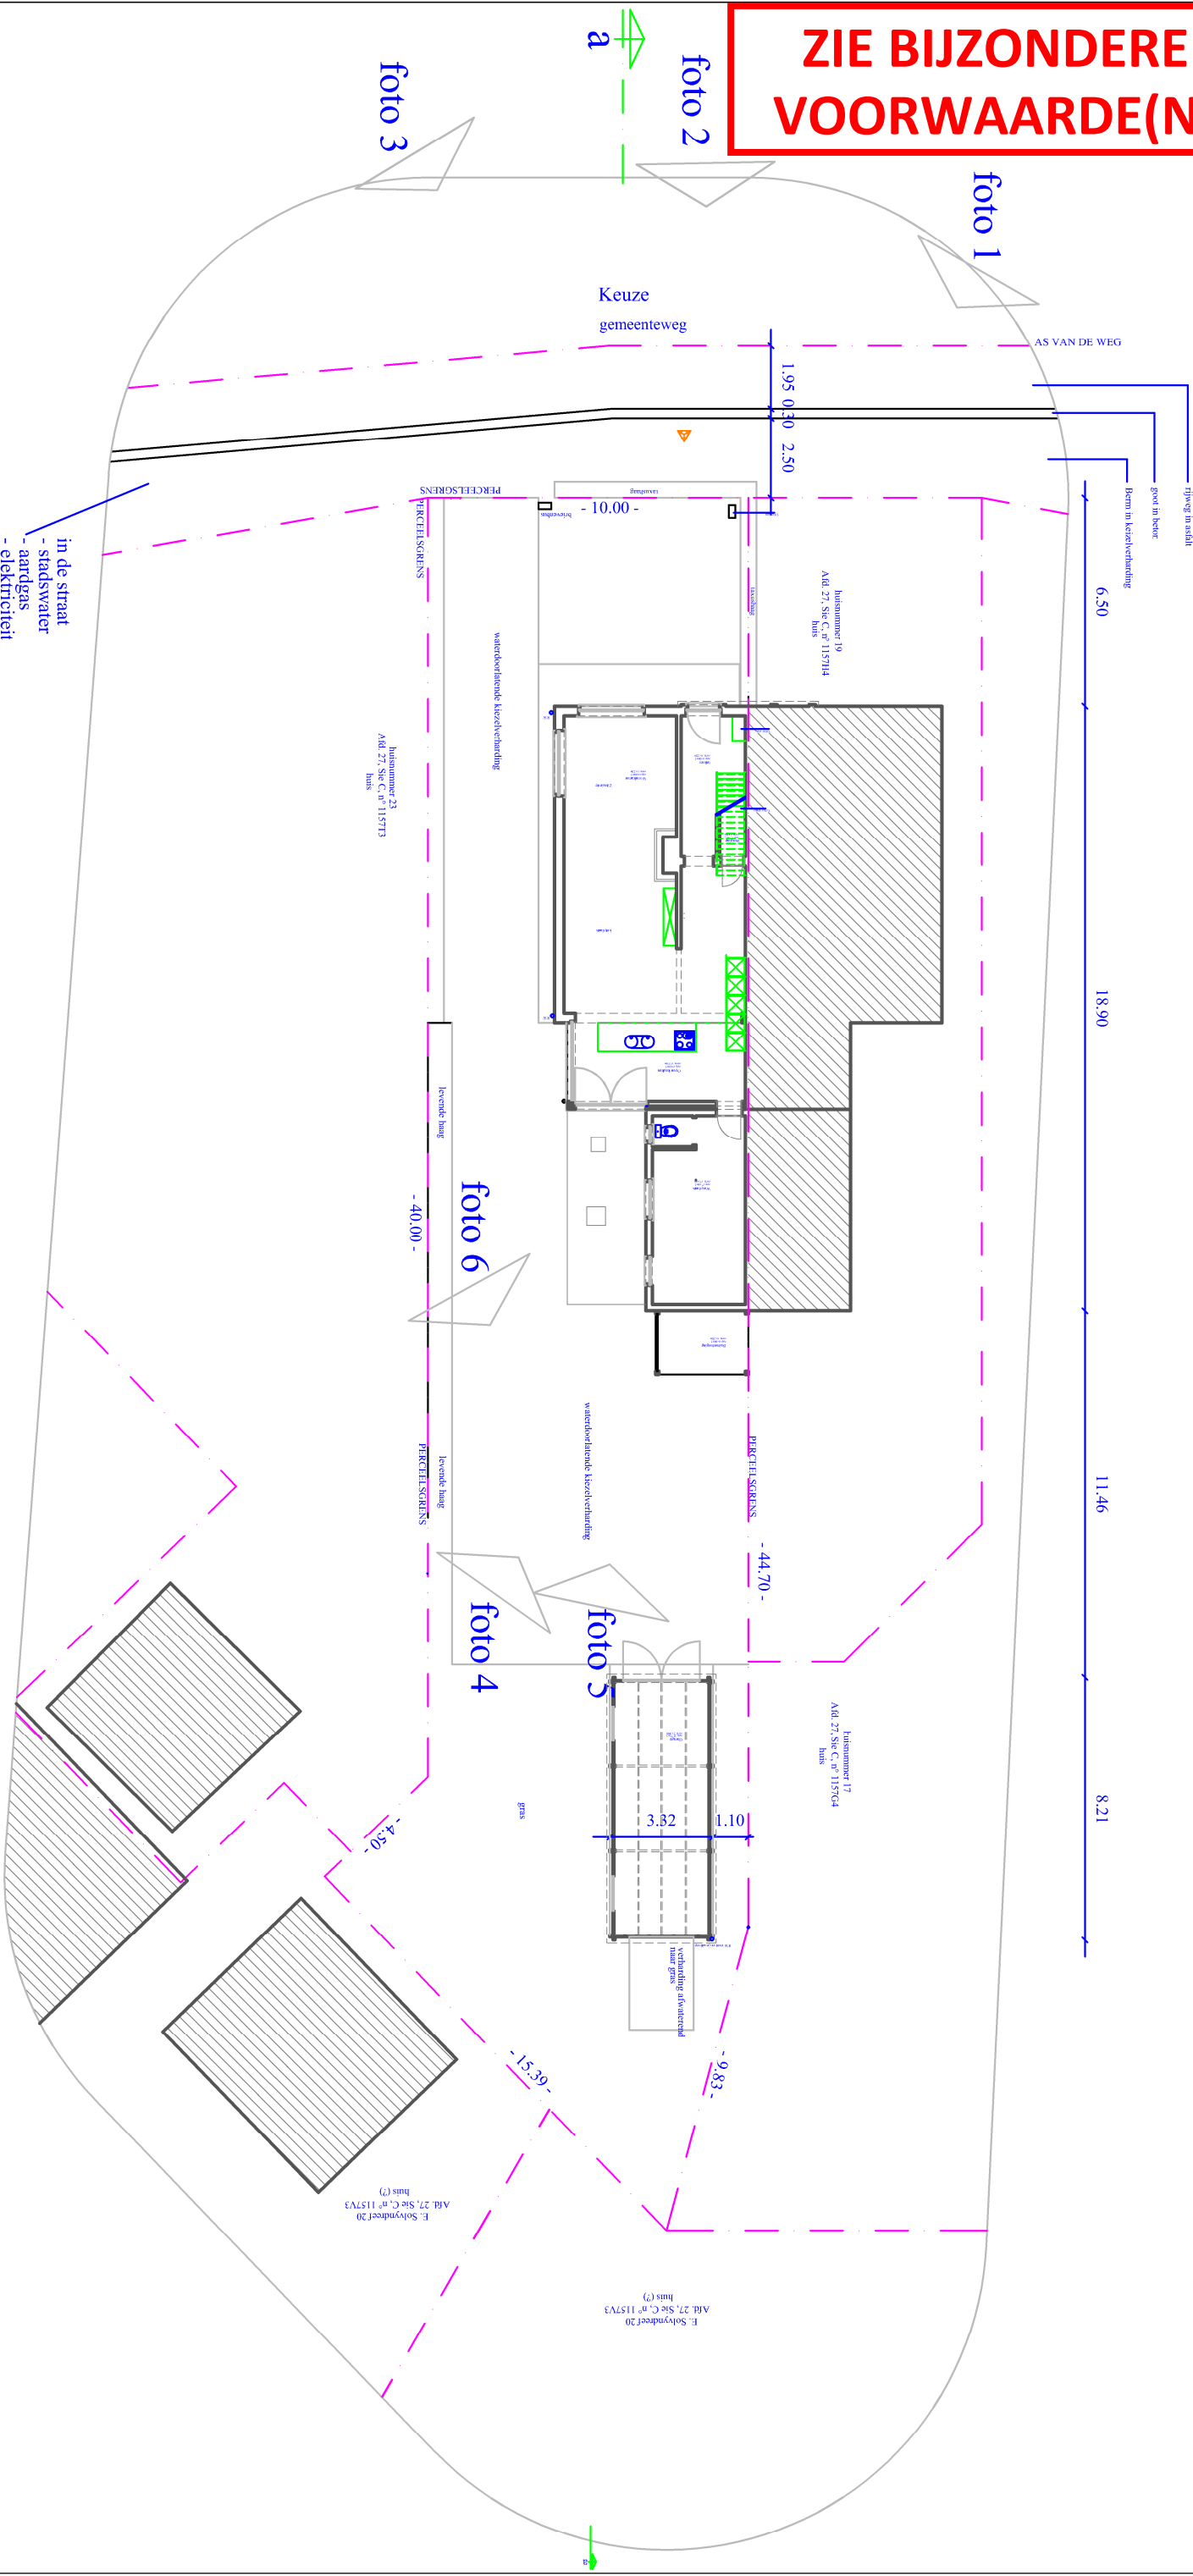

INPLANTINGSPLAN bestaande toestand

Schaal 1/200

 Bebouwing in een straal van 10 meter rond het perceel
 geen erftiersbaarheden vantoepassing
geen hoogstamige bomen aanwezig




Frank Pommet
Energie Bewuste Architect
EPB en EPC verslaggever
Akkerstraat 22
9000 Gent
tel. 09 / 233 24 27
GSM 0486 / 36 45 56
e-mail frank.pommet@telenet.be
orde van architecten
Oost-Vlaanderen
stamnummer A100745

OPDRACHTGEVER
Ryckaert - Mouissat
Keuze 21
9031 Gent (Drongen)
GSM 0472 93 38 51
email jufie.mouissat@gmail.com

WERF
Keuze 21
9031 Gent (Drongen)
Kadastrale gegevens
Gent afd 27 Drongen afd 1
Sectie C
nr 1157c4


Verbouwen eengezinswoning
Bestaande toestand
Implantingsplan
PLANNUMMER
BA_verbouwing_1_B_01_inplantingsplan

DATUM
01 07 2024

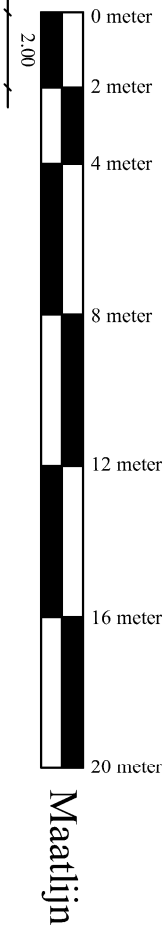

Schaal 1/200 of 10 mm is 2 meter

Dit plan blijft onze eigendom het is verboden het te kopiëren of aan derden te geven zonder uitdrukkelijke toestemming.

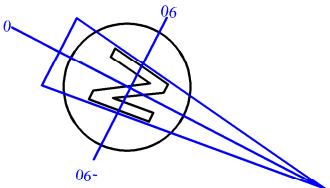

Terreinoppervlakte 503.60m2