


ZIE BIJZONDERE
VOORWAARDE(N)

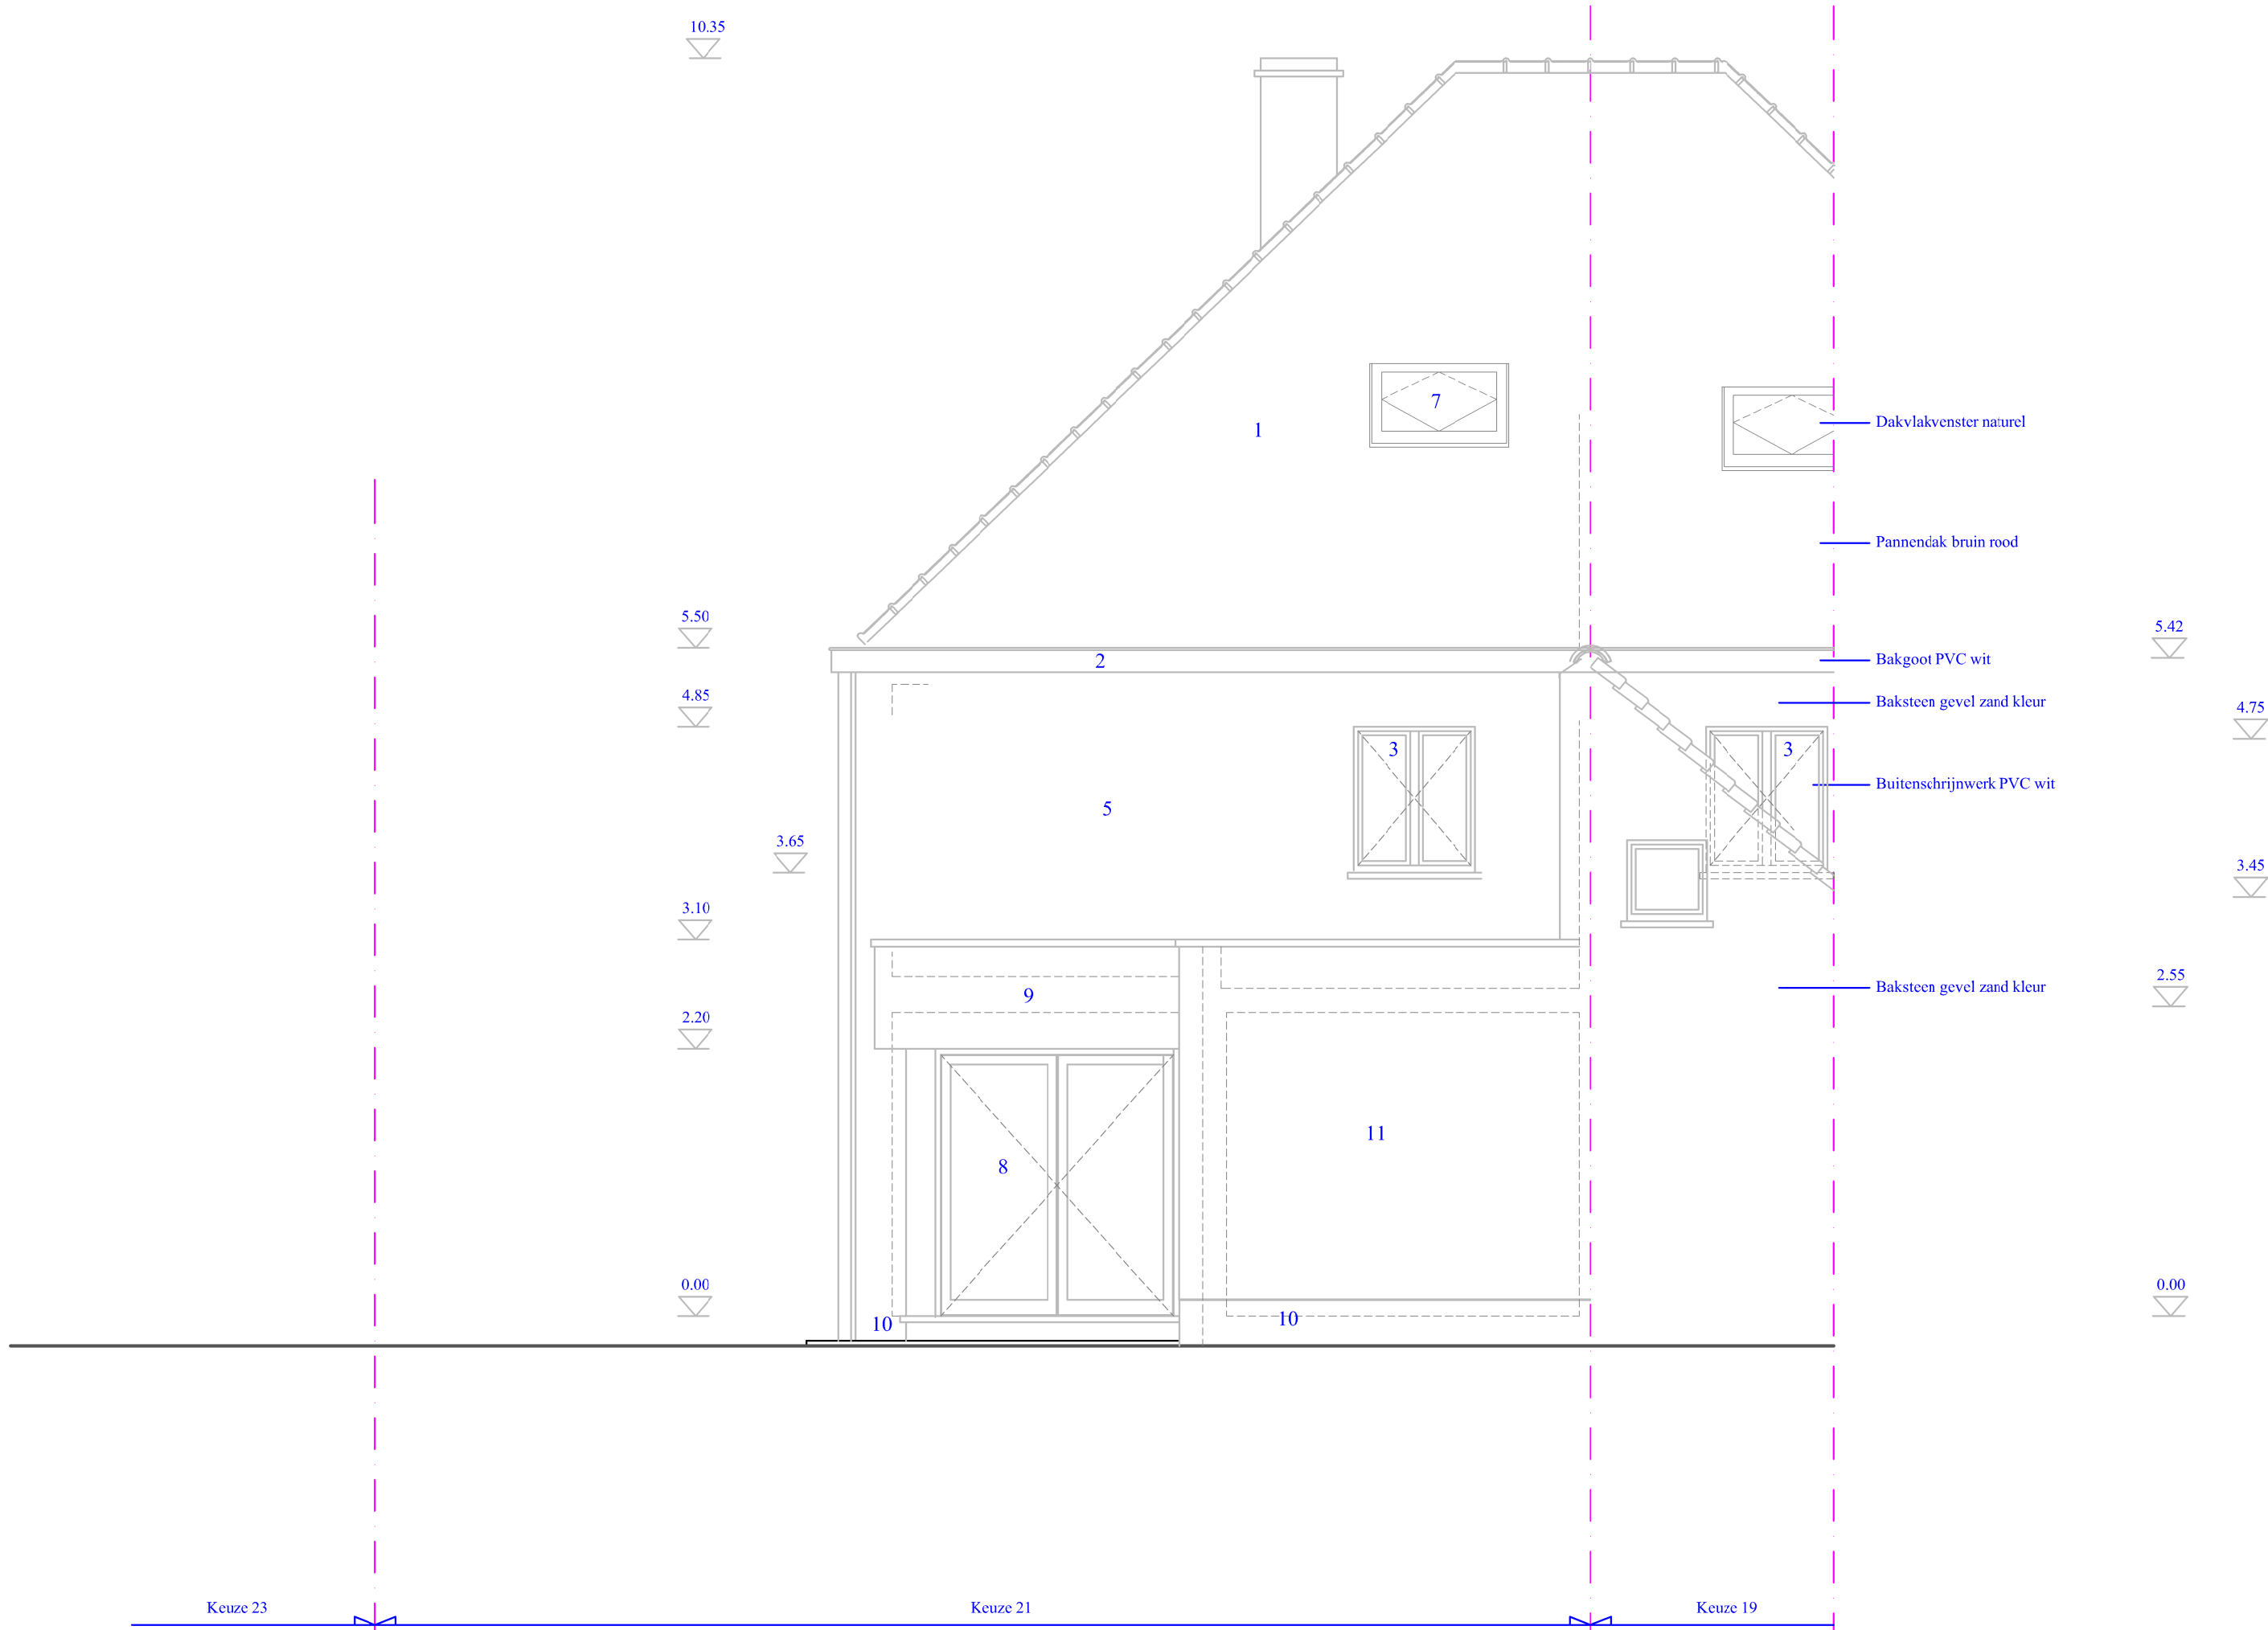

Achtergevel

	OPDRACHTGEVER Ryckaert - Mouissat Keuze 21 9031 Gent (Drongen) GSM 0472 93 38 51 email julie.mouissat@gmail.com	Verbouwen eengezinswoning	DATUM 01 07 2024
		Nieuwe toestand Achtergevel	
	WERF Keuze 21 9031 Gent (Drongen) Kadastrale gegevens Gent afd 27 Drongen afd 1 Sectie C nr 1157e4	PLANNUMMER BA_verbouwing_G_N_03_Achtergevel	
		 Maatlijn	
Dit plan blijft onze eigendom het is verboden het te kopiëren of aan derden te geven zonder uitdrukkelijke toestemming.			