


**ZIE BIJZONDERE
VOORWAARDE(N)**

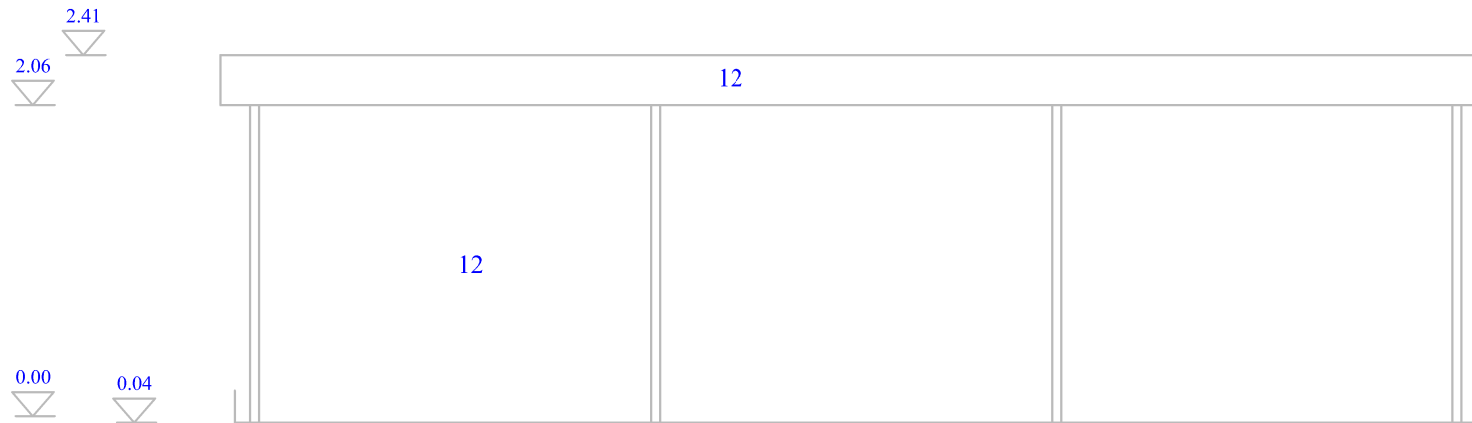

Geen constructieve wijzigingen tov van bestaande toestand

Zijgevel links

 Frank Ponnet Energie Bewuste Architect EPB en EPC vers aggever Akkerstraat 22 9000 Gent tel. 09 / 233 24 27 GSM 0486 / 36 45 56 e-mail frank.ponnet@telenet.be orde van architecten Oost-Vlaanderen stamnummer A100745	OPDRACHTGEVER Ryckaert - Mouissat Keuze 21 9031 Gent (Drongen) GSM 0472 93 38 51 email julie.mouissat@gmail.com	Verbouwen eengezinswoning		DATUM 01 07 2024
		Nieuwe toestand		