


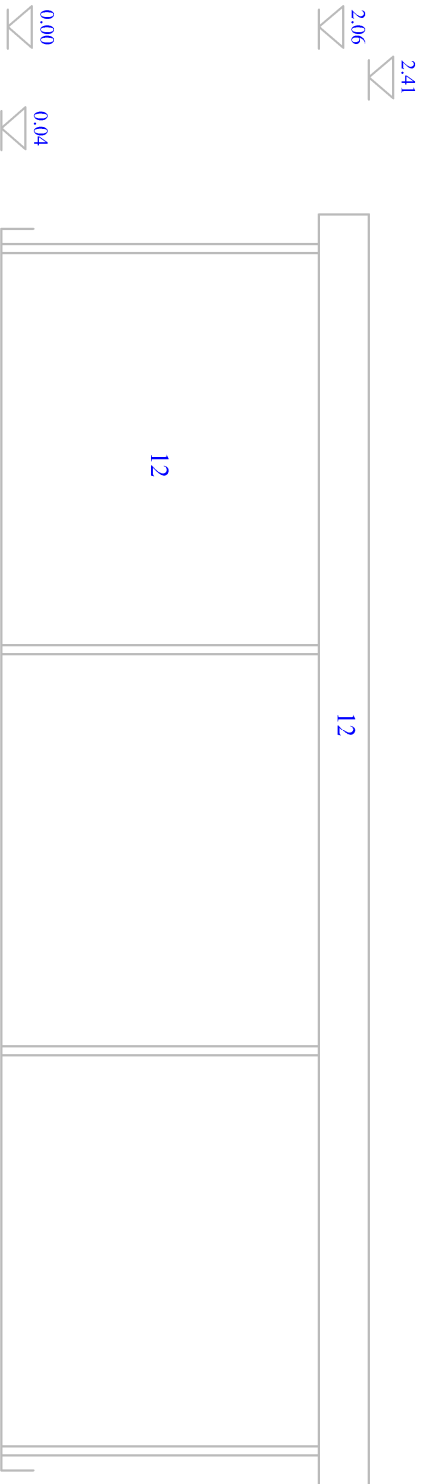

Zijgevel links

 Frank Pomet Energie Bewuste Architect EPB en EPC vers aggever Akkerstraat 22 9000 Gent tel. 09 / 233 24 27 GSM 0486 / 36 45 56 e-mail Frank.pomet@telenet.be orde van architecten Oost-Vlaanderen stamnummer A100745	OPDRACHTGEVER Ryckaert - Mouissat Keuze 21 9031 Gent (Drongen) GSM 0472 93 38 51 email juile.mouissat@gmail.com	
	WERF Keuze 21 9031 Gent (Drongen) Kadastrale gegevens Gent afd 27 Drongen afd 1 Sectie C nr 1157e4	Verbouwen eengezinswoning
	Bestaande toestand	Zijgevel links
	PLANNUMMER BA_bijgebouw_G_B_04_zijgevel links	DATUM 01 07 2024

0 meter

0.5 meter

1 meter

2 meter

3 meter

4 meter

5 meter

0.50

1.00

Maatlijn

Schaal 1/50 of 20 mm is 1 meter

Dit plan blijft onze eigendom het is verboden het te kopiëren of aan derden te geven zonder uitdrukkelijke toestemming.