


SNIEDE NIEUWE TOESTAND

1 = 1m

**ZIE BIJZONDERE
VOORWAARDE(N)**

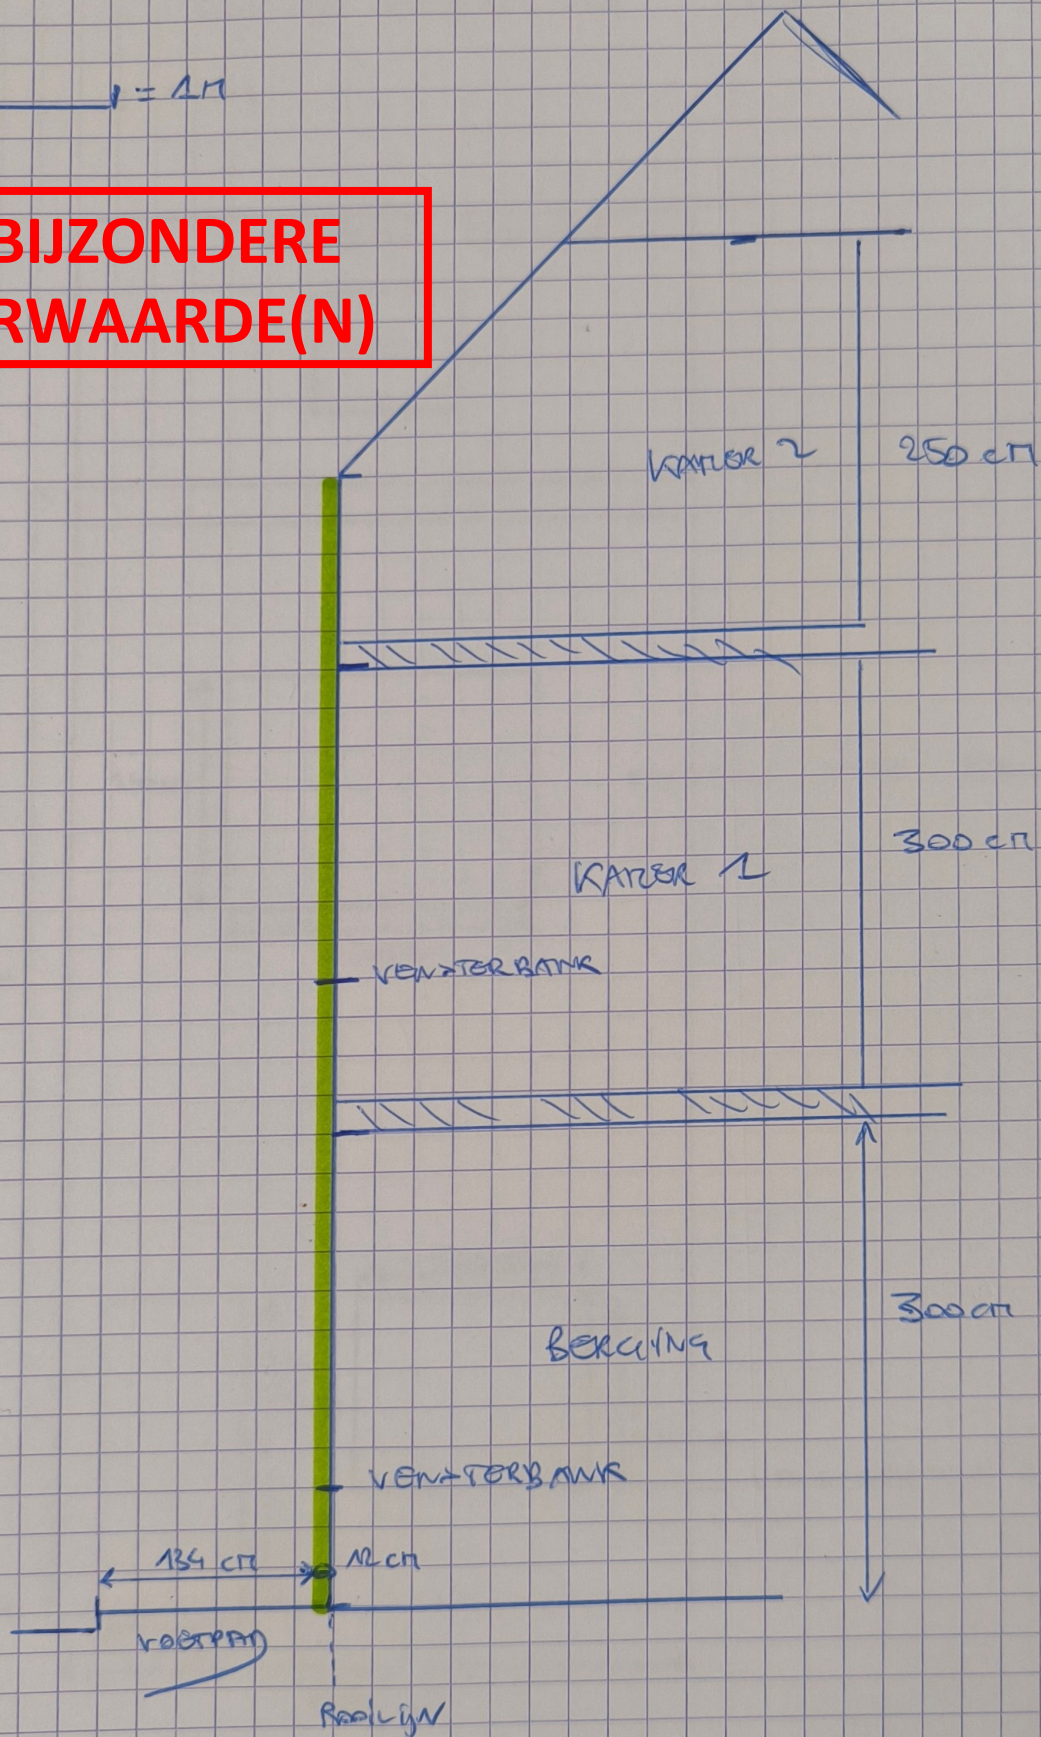

 = isolatie voorzijde dachlijn 12 cm + 12 cm

NIEUWE TOESTAND