


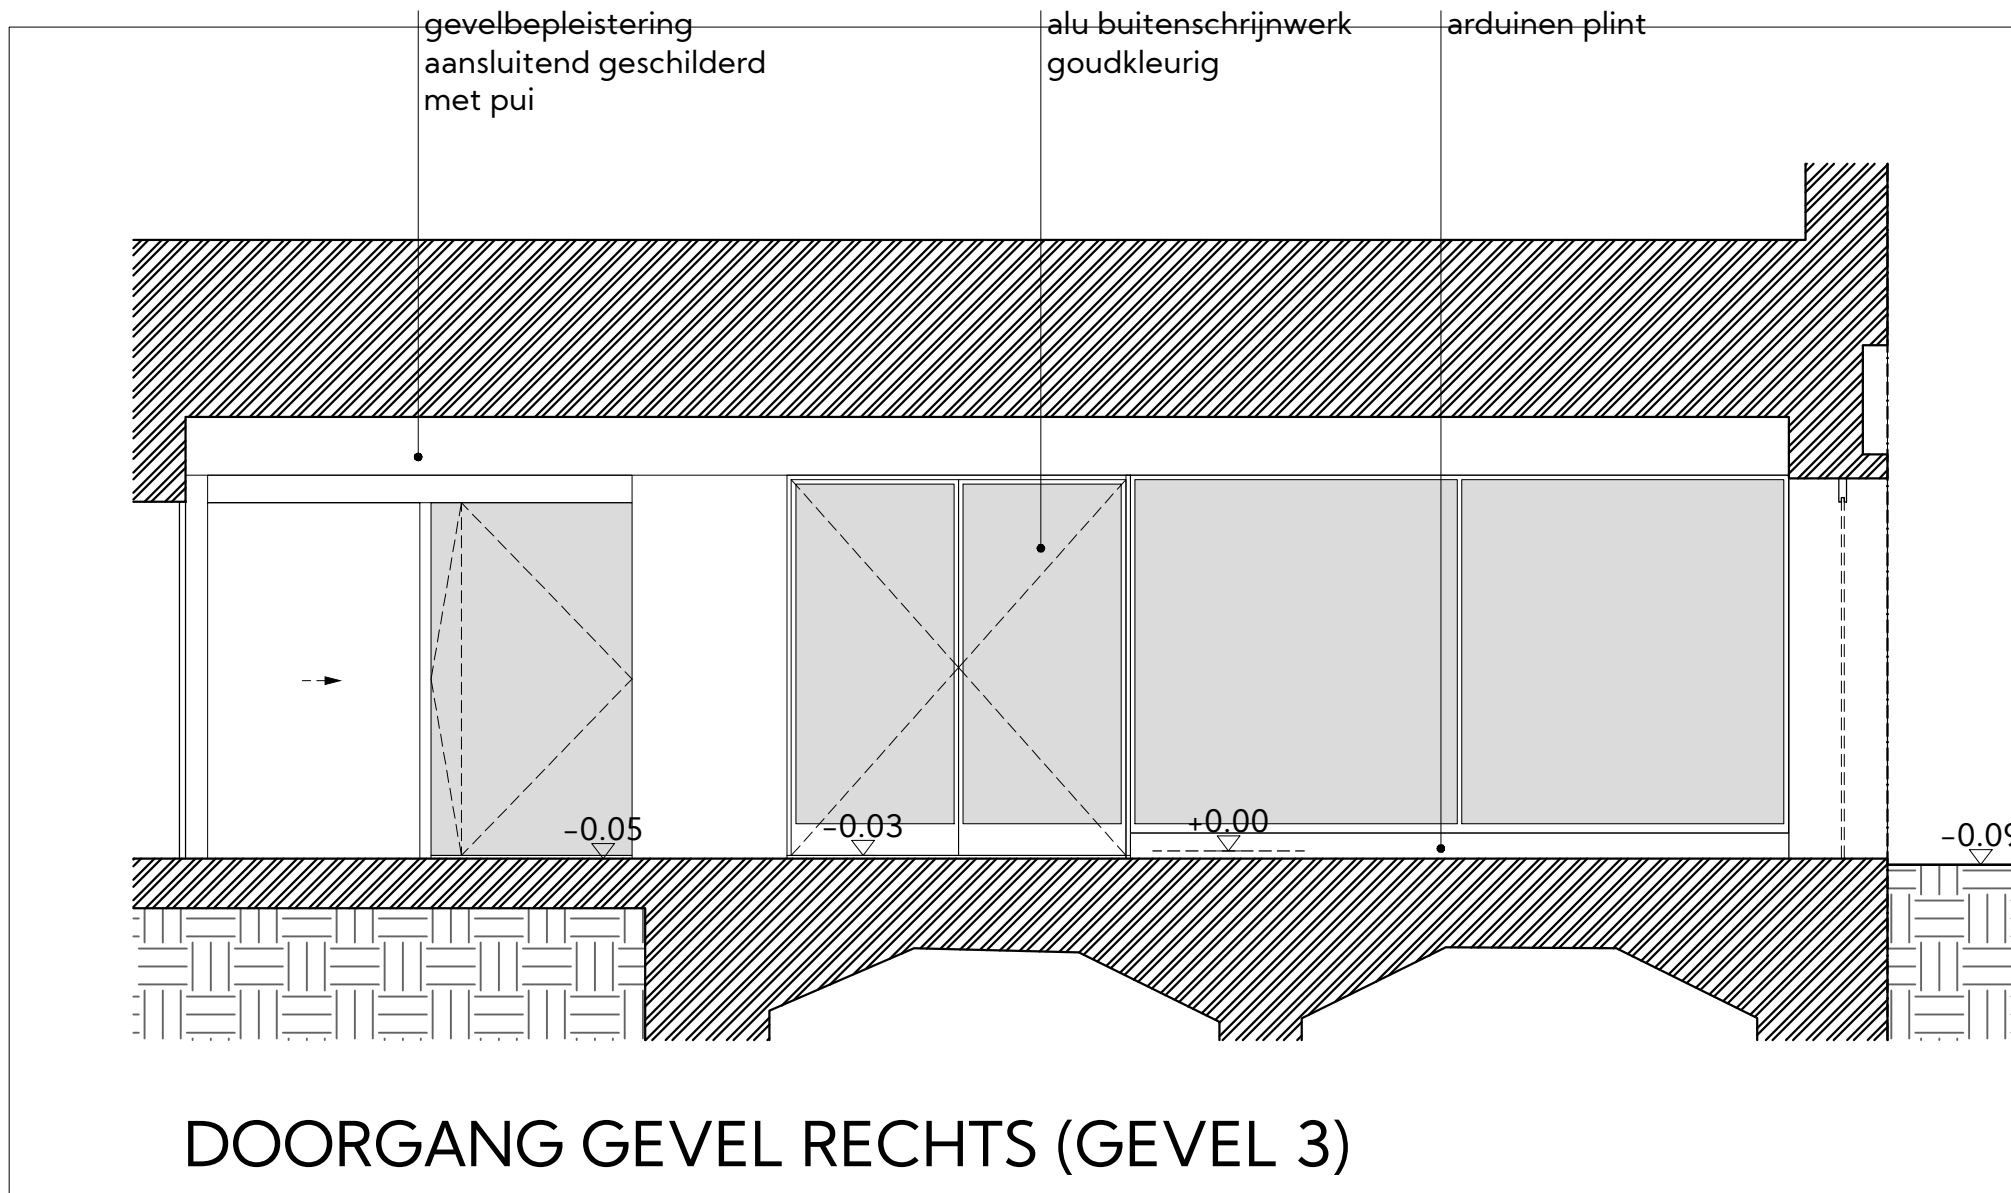

ARCHITECT

BOUWHEER

BOUWPLAATS

PLANGEGEVENS

**twee
twaalf**

birger +32 474 996 442
elise +32 472 397 599

twee twaalf architecten
gentsestraat 15 - 8500 kortrijk - +32 56 212 212
info@twee-twaalf.be - www.twee-twaalf.be

**ZIE BIJZONDERE
VOORWAARDE(N)**

dossier: **24423**
fase: ----
plan: G_N_03
datum: 11/02/2025
schaal: 1/50