


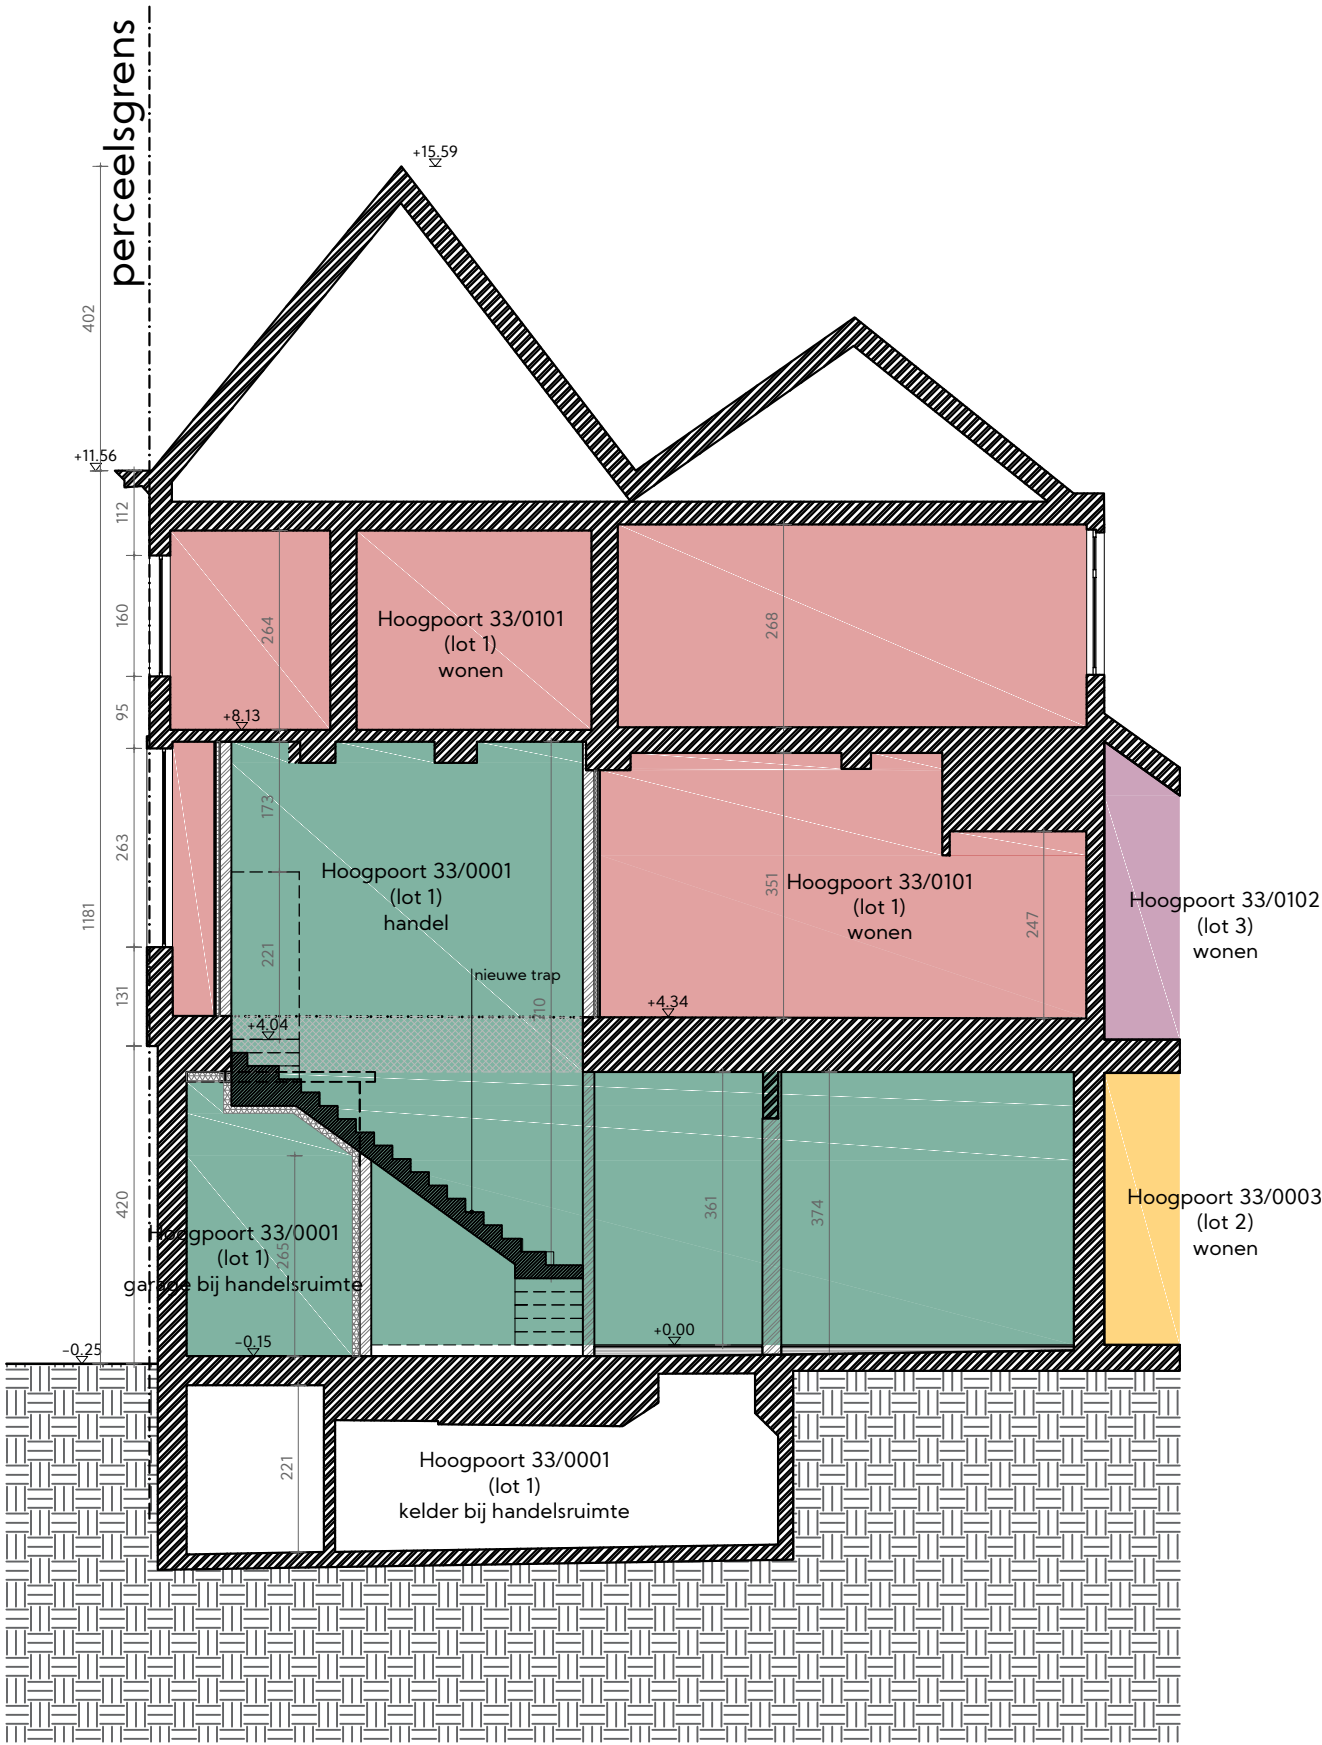

SNEDE AA

ARCHITECT

**twee
twaalf**

BOUWHEER

birger +32 474 996 442
elise +32 472 397 599
twee twaalf architecten
gentsestraat 15 – 8500 kortrijk – +32 56 212 212
info@twee-twaalf.be – www.twee-twaalf.be

BOUWPLAATS

PLANGEGEVENS

**ZIE BIJZONDERE
VOORWAARDE(N)**

dossier: **24423**
fase: ----
plan: S_N_AA
datum: 11/02/2025
schaal: 1/100