

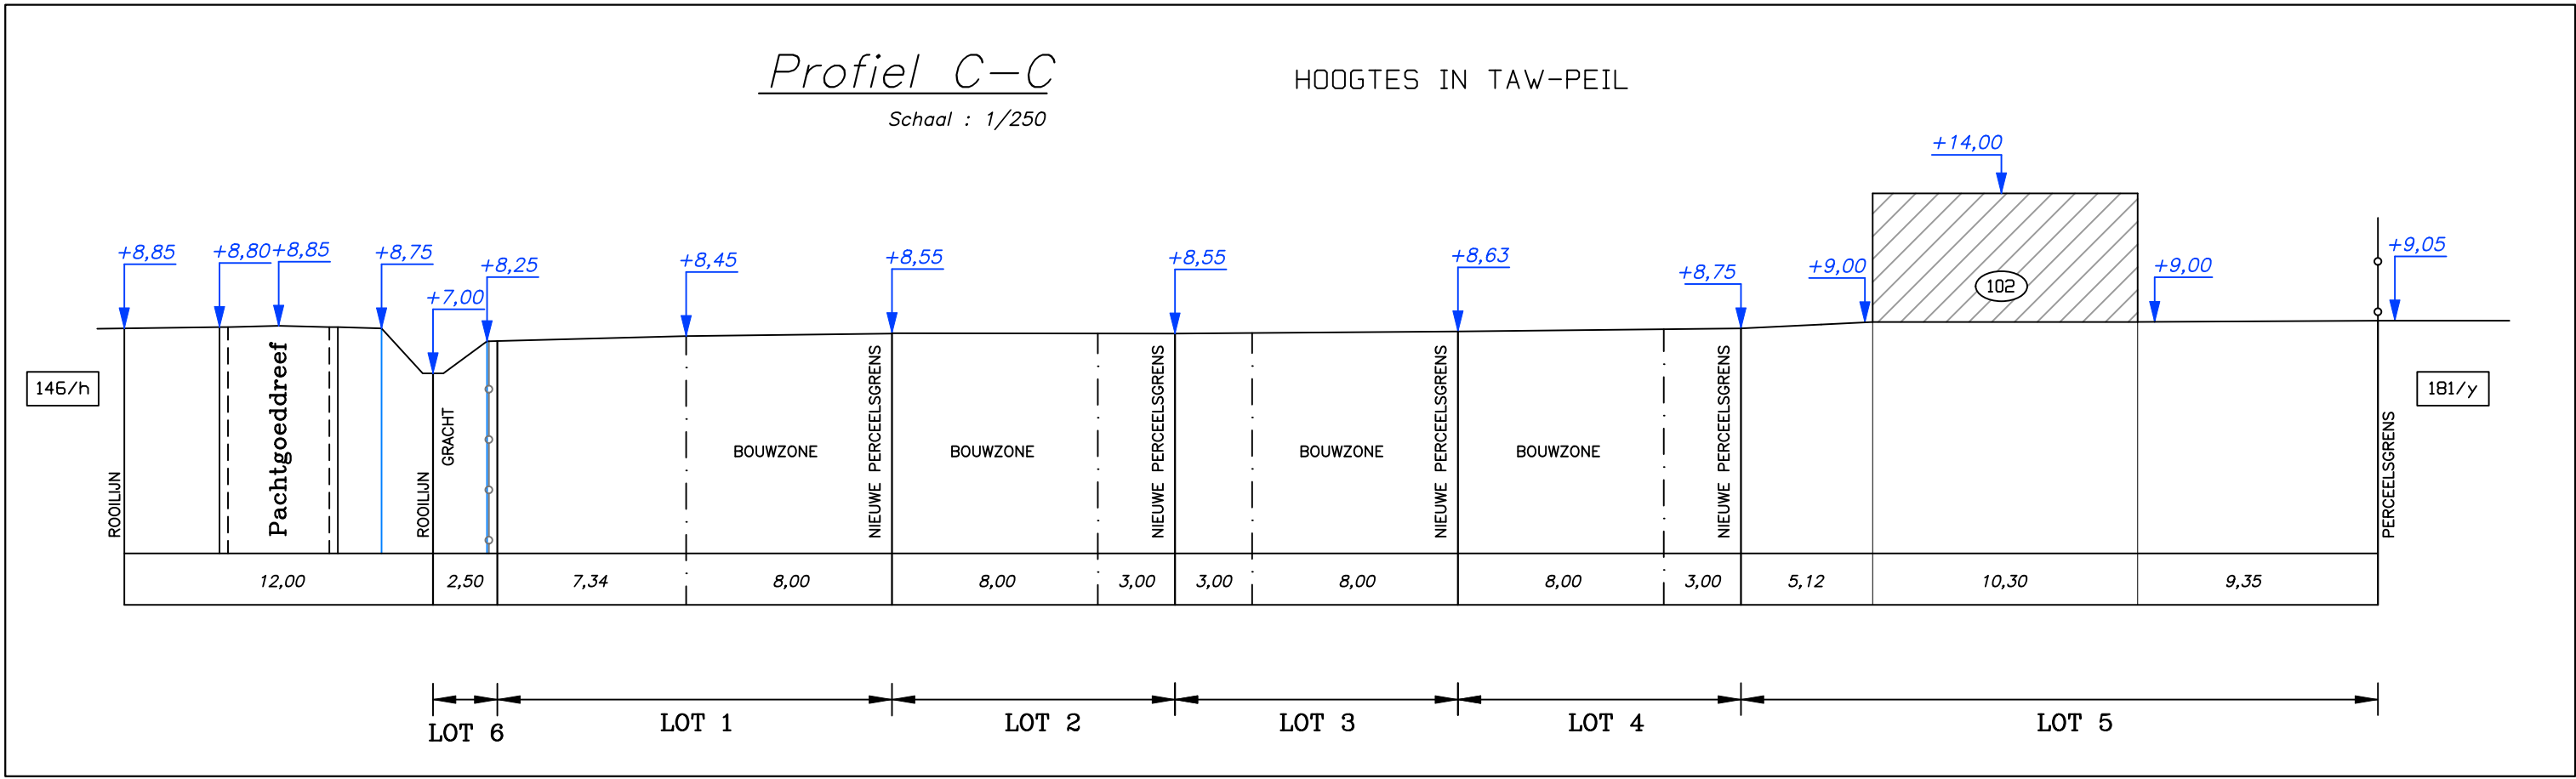


PROVINCIE	OOST – VLAANDEREN	
STAD	GENT (Drongen)	
EIGENAAR	VEKABO NV Pauline Van Pottelsberghelaan 22 9051 Gent (Sint–Denijs–Westrem)	
VERKAVELINGSPLAN BESTAANDE TOESTAND		
LIGGING	Aan de Mariakerksesteenweg nr. 102. Er gekadastréerd : Gent, 27ste Afdeling, Sectie B, nrs. 178/w en 484/a.	
SCHAAL	1 / 250	Dossiernr. 2023/30
DATUM	22 januari 2025	
DE ONTWERPER	Opgemaakt door: BV WILLE–CAUS Oostveld Kouter 61 9920 Lievegem OND. NR. 0469.434.270 tel: 09/372.05.44 paul.caus@telenet.be Paul Caus (landmeter–expert) Beëdigd door de rechtbank van Eerste Aanleg te Gent. LAN 040751	
DE AANVRAGER	Bouw Francis Bostoen NV GEVOLMACHTIGD DOOR VEKABO NV	

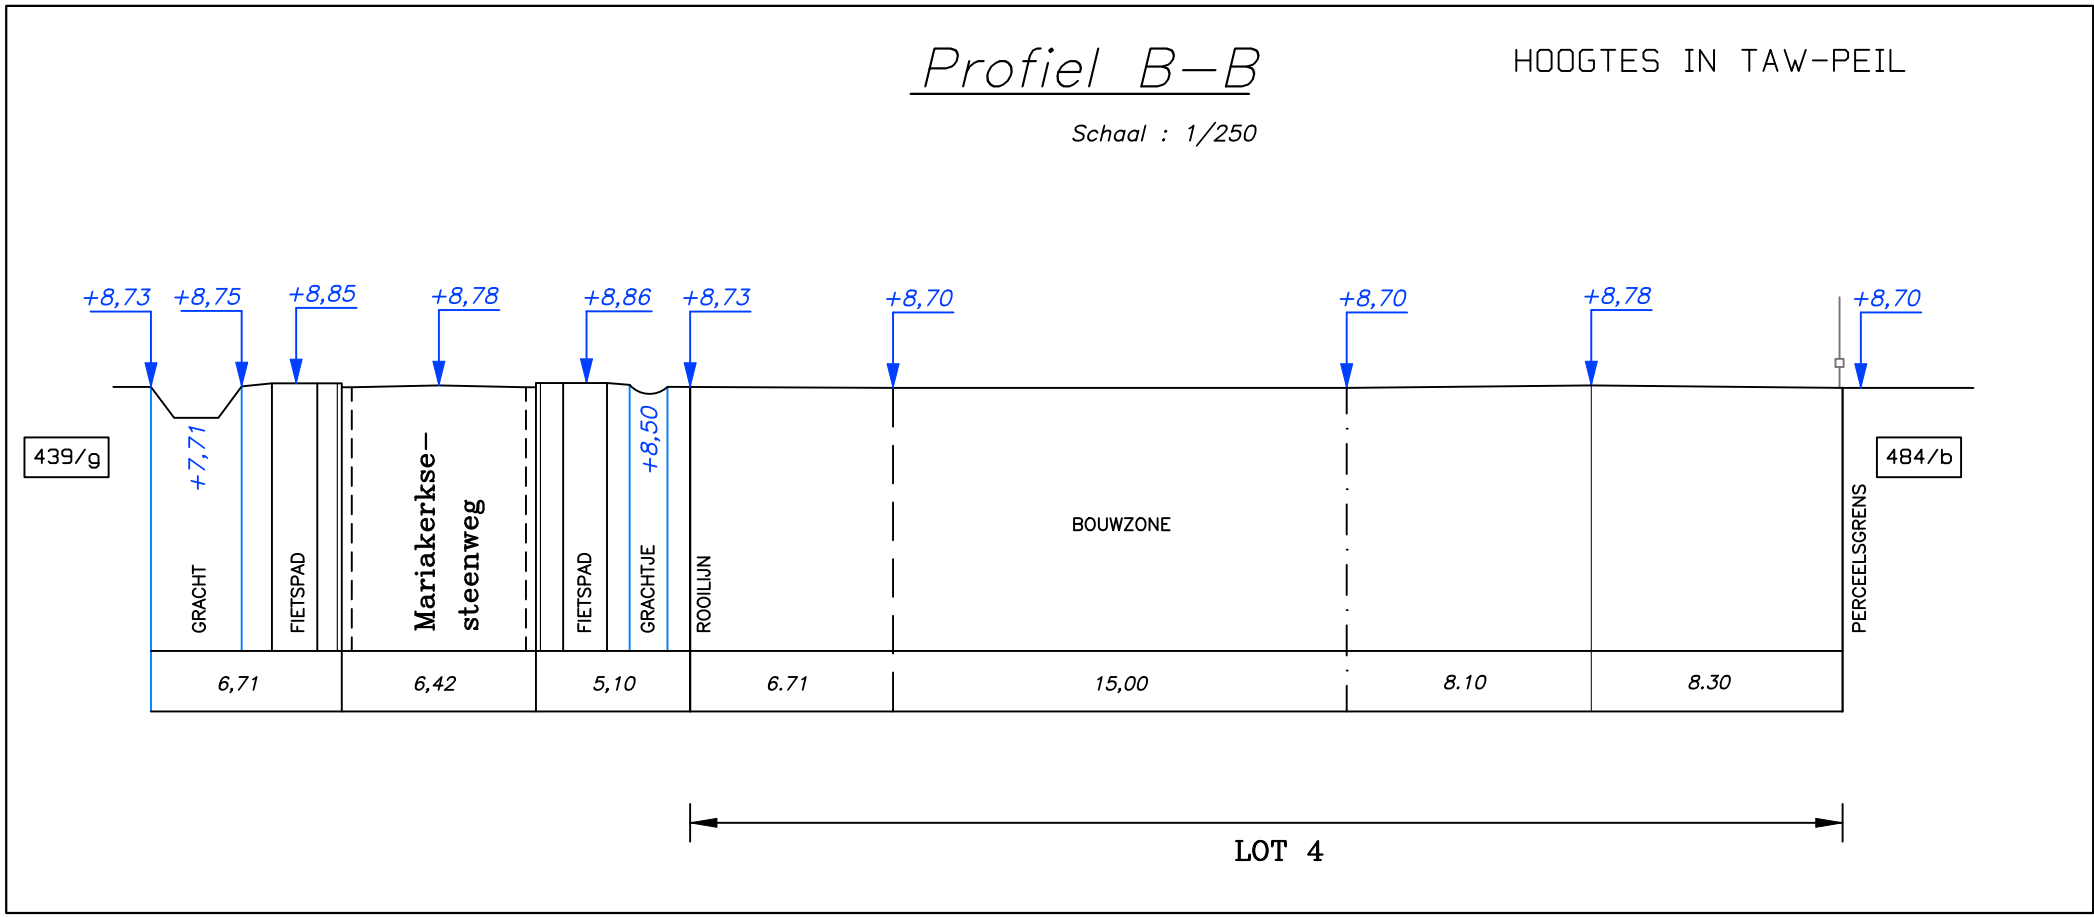

PLAN VAN DE BESTAANDE TOESTAND

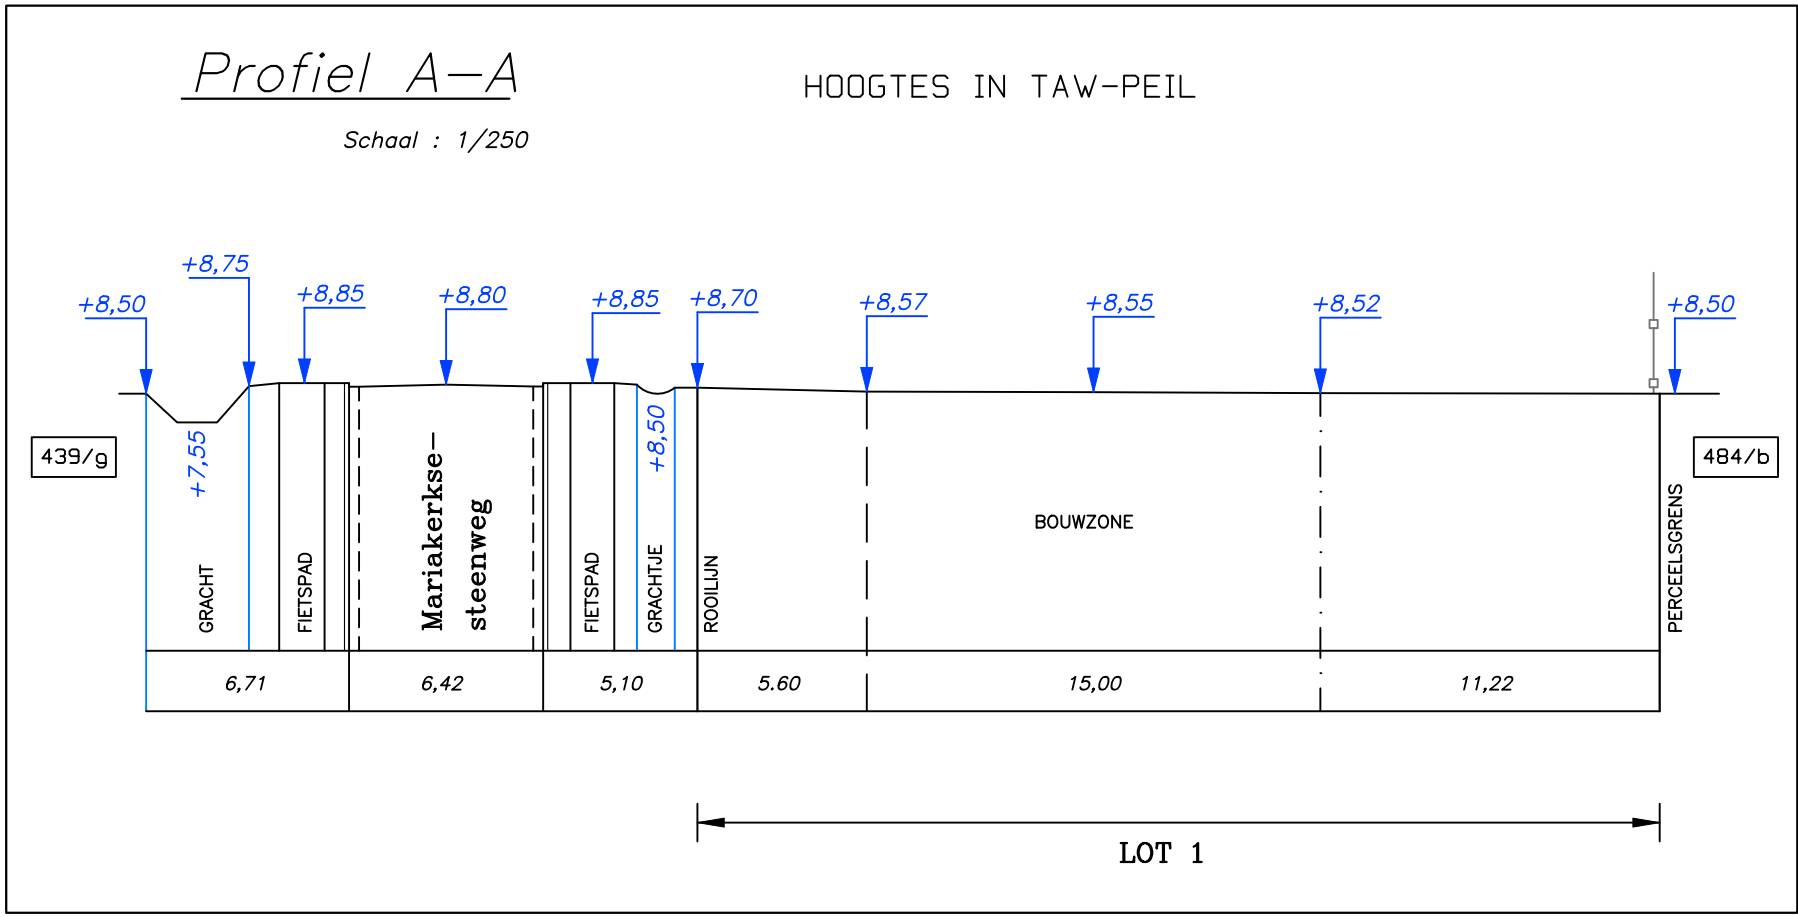