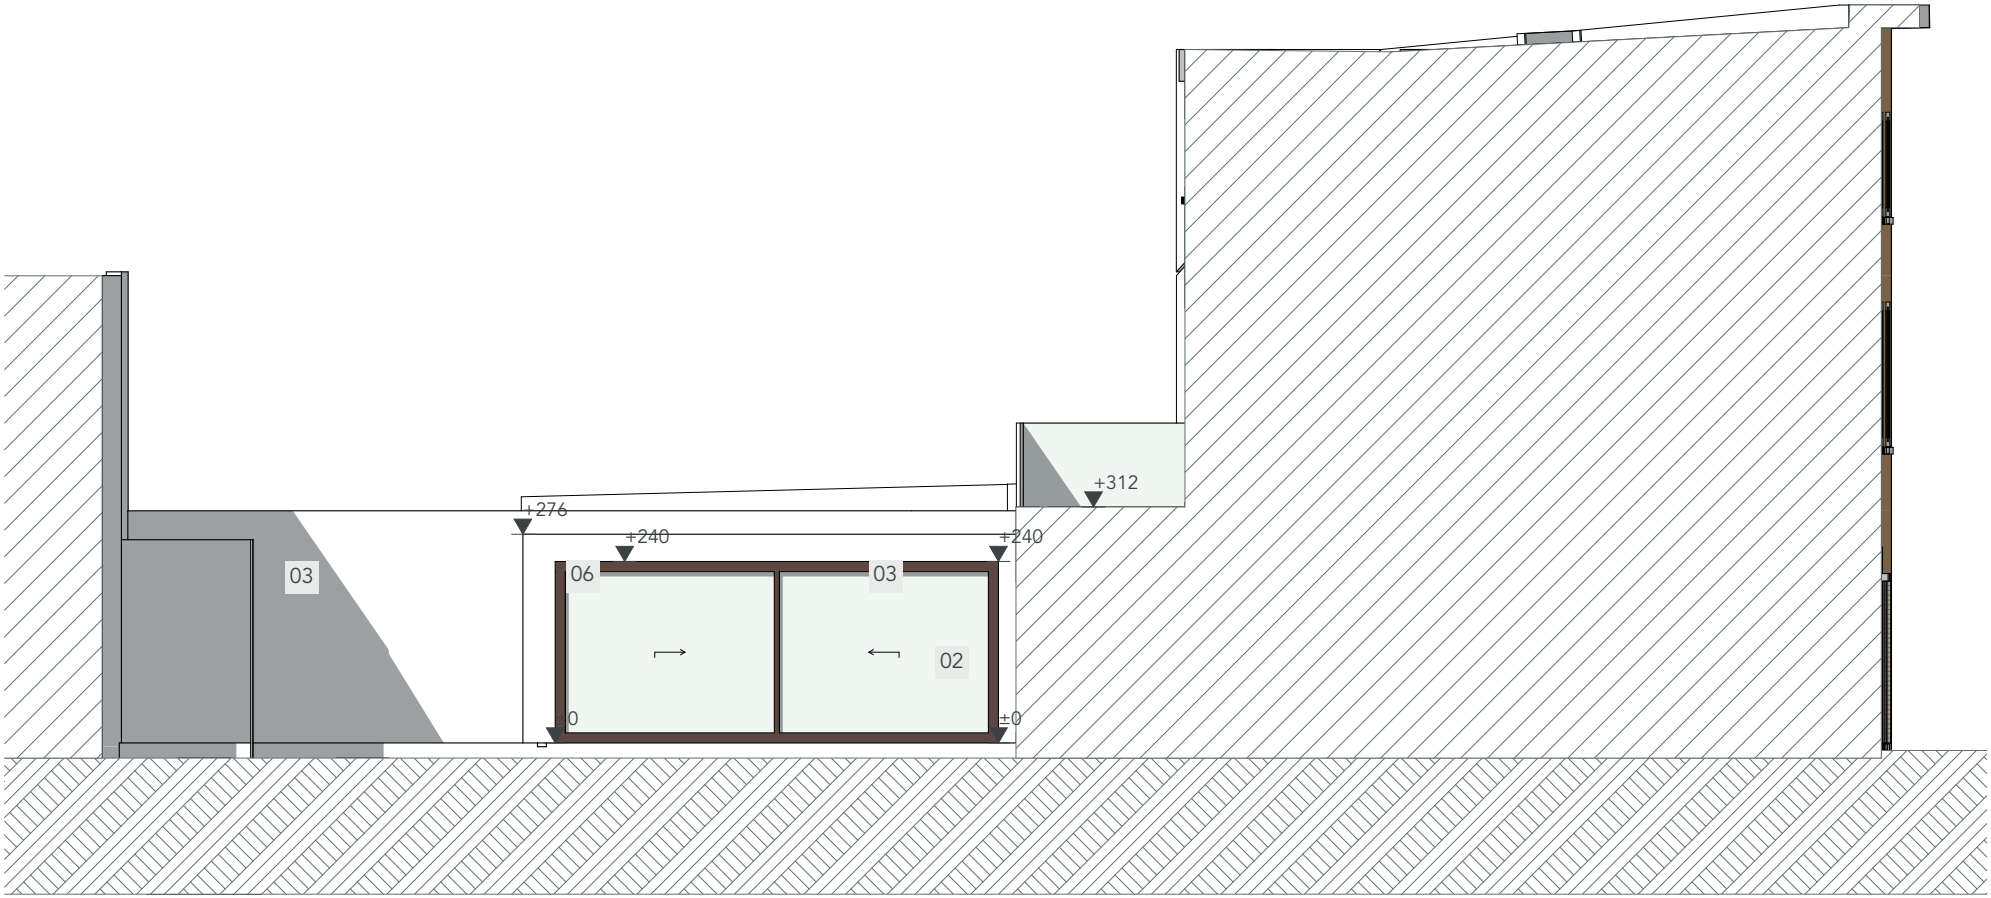

VT Linkergevel

0 1 2 3 4

DOSSIER 2106_POEL	**ONTWERP** aanpassingen aan een bestaande volume op het gelijkvloers.	**BOUWHEER** Moun Construct Doornzeelsestraat 47/C 9940 Evergem Telefoon opdrachtgever	**ARCHITECT** COWORK architecten BV ov BVBA Leebeekstraat 17b 9052 Gent - Zwijnaarde 09/278.55.67 info@coworkarchitecten.be	**INHOUD** VT Linkergevel
FASE BOUWAANVRAAG	**BOUWPLAATS** Poelsnepstraat 8/10 9000 Gent 9e afd, sec.: I, nr.:678Y			**SCHAAL** 1:100
TEKENAAR IT				**DATUM** 18/02/2025