


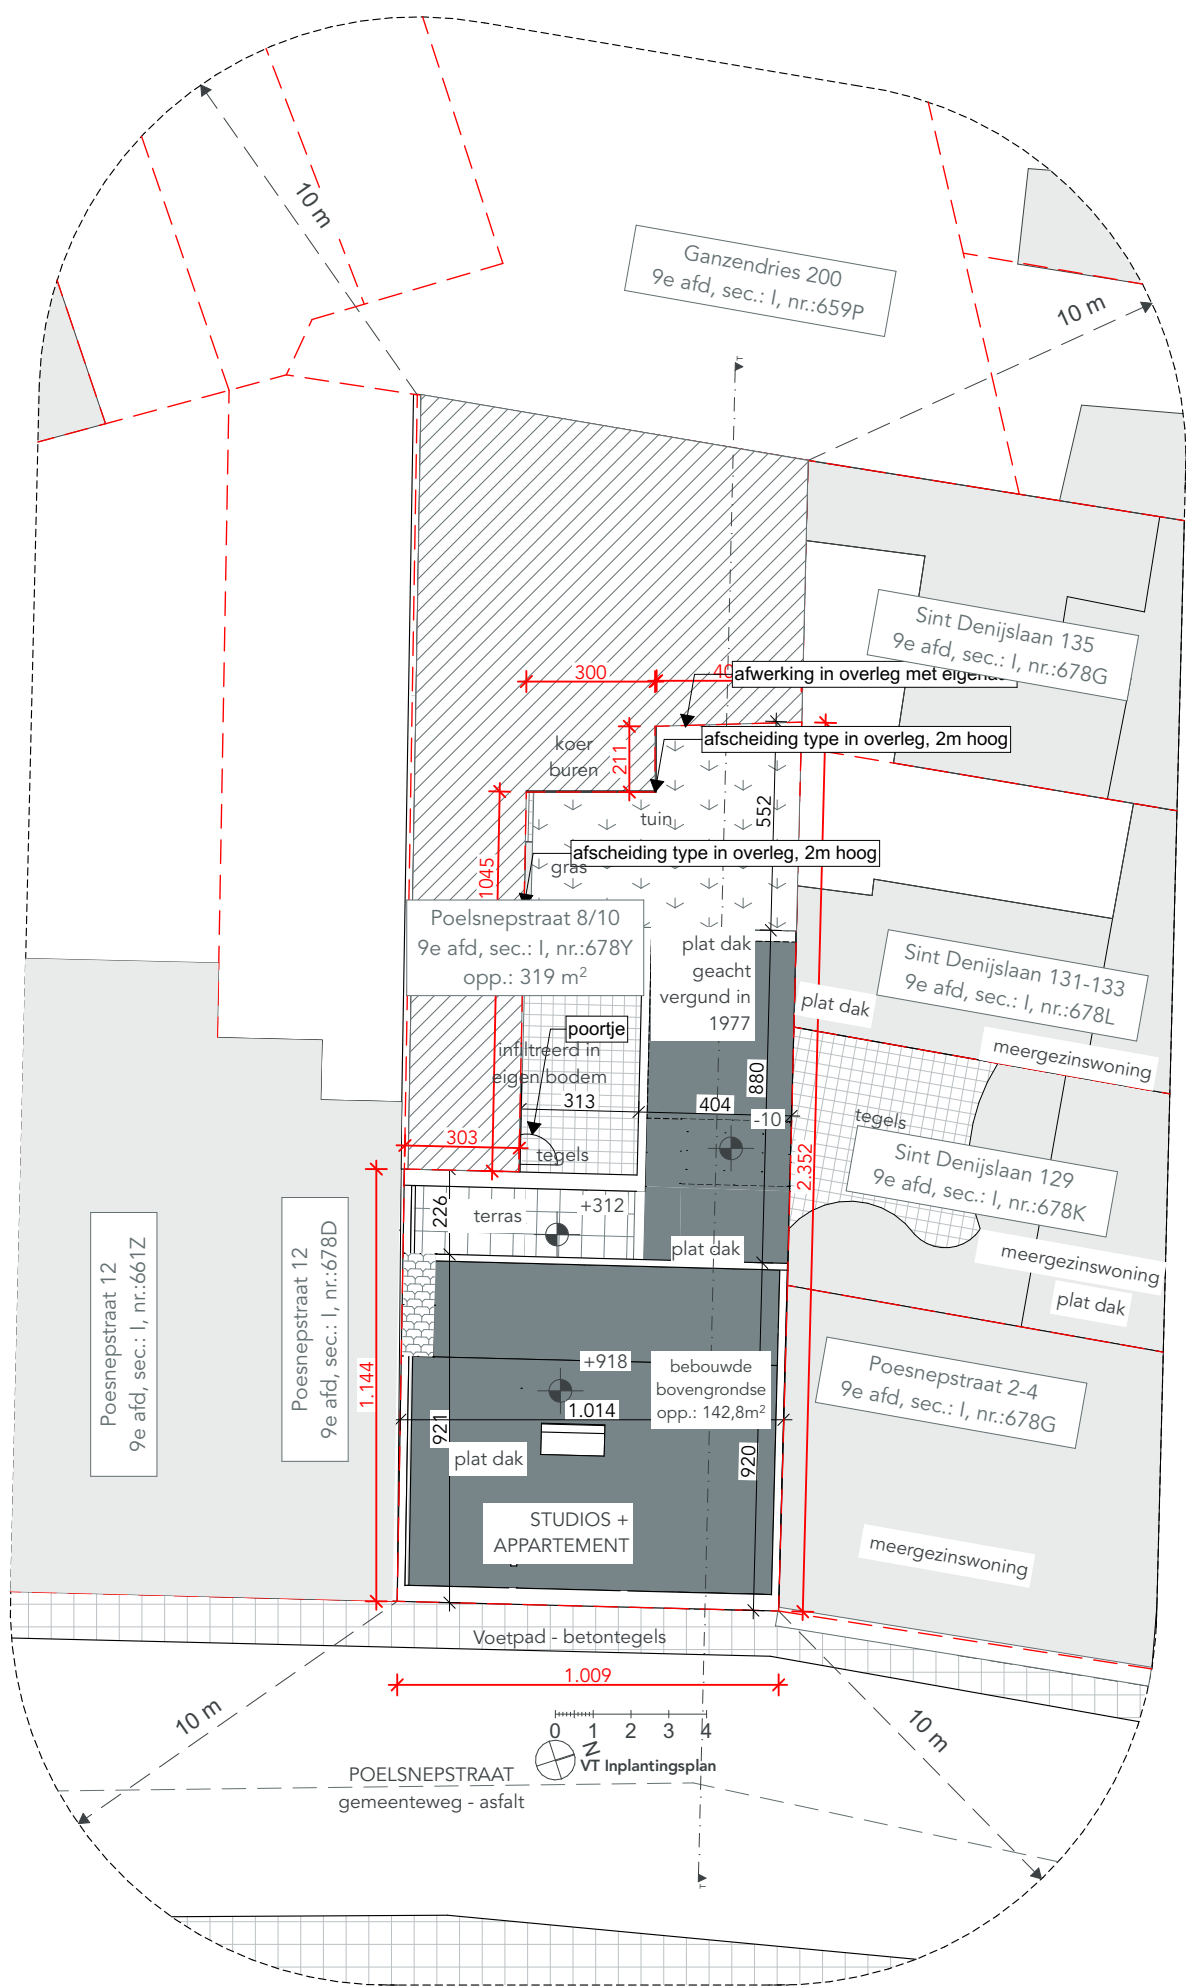

Er is een erfdienstbaarheden.
Het terrein blijft ongewijzigd, er dienen geen
bomen geveld te worden.
Alle nutsvoorzieningen zijn aanwezig

DOSSIER POEL_2106	TEKENAAR IT	ONTWERP aanpassingen aan een bestaande volume op het gelijkvloers.	INHOUD VT Inplantingsplan
FASE BOUWAANVRAAG		BOUWPLAATS Poesnepstraat 8/10 9000 Gent 9e afd, sec.: I, nr.:678Y	SCHAAL 1:200 DATUM 18/02/2025