


ZIE BIJZONDERE  
VOORWAARDE(N)

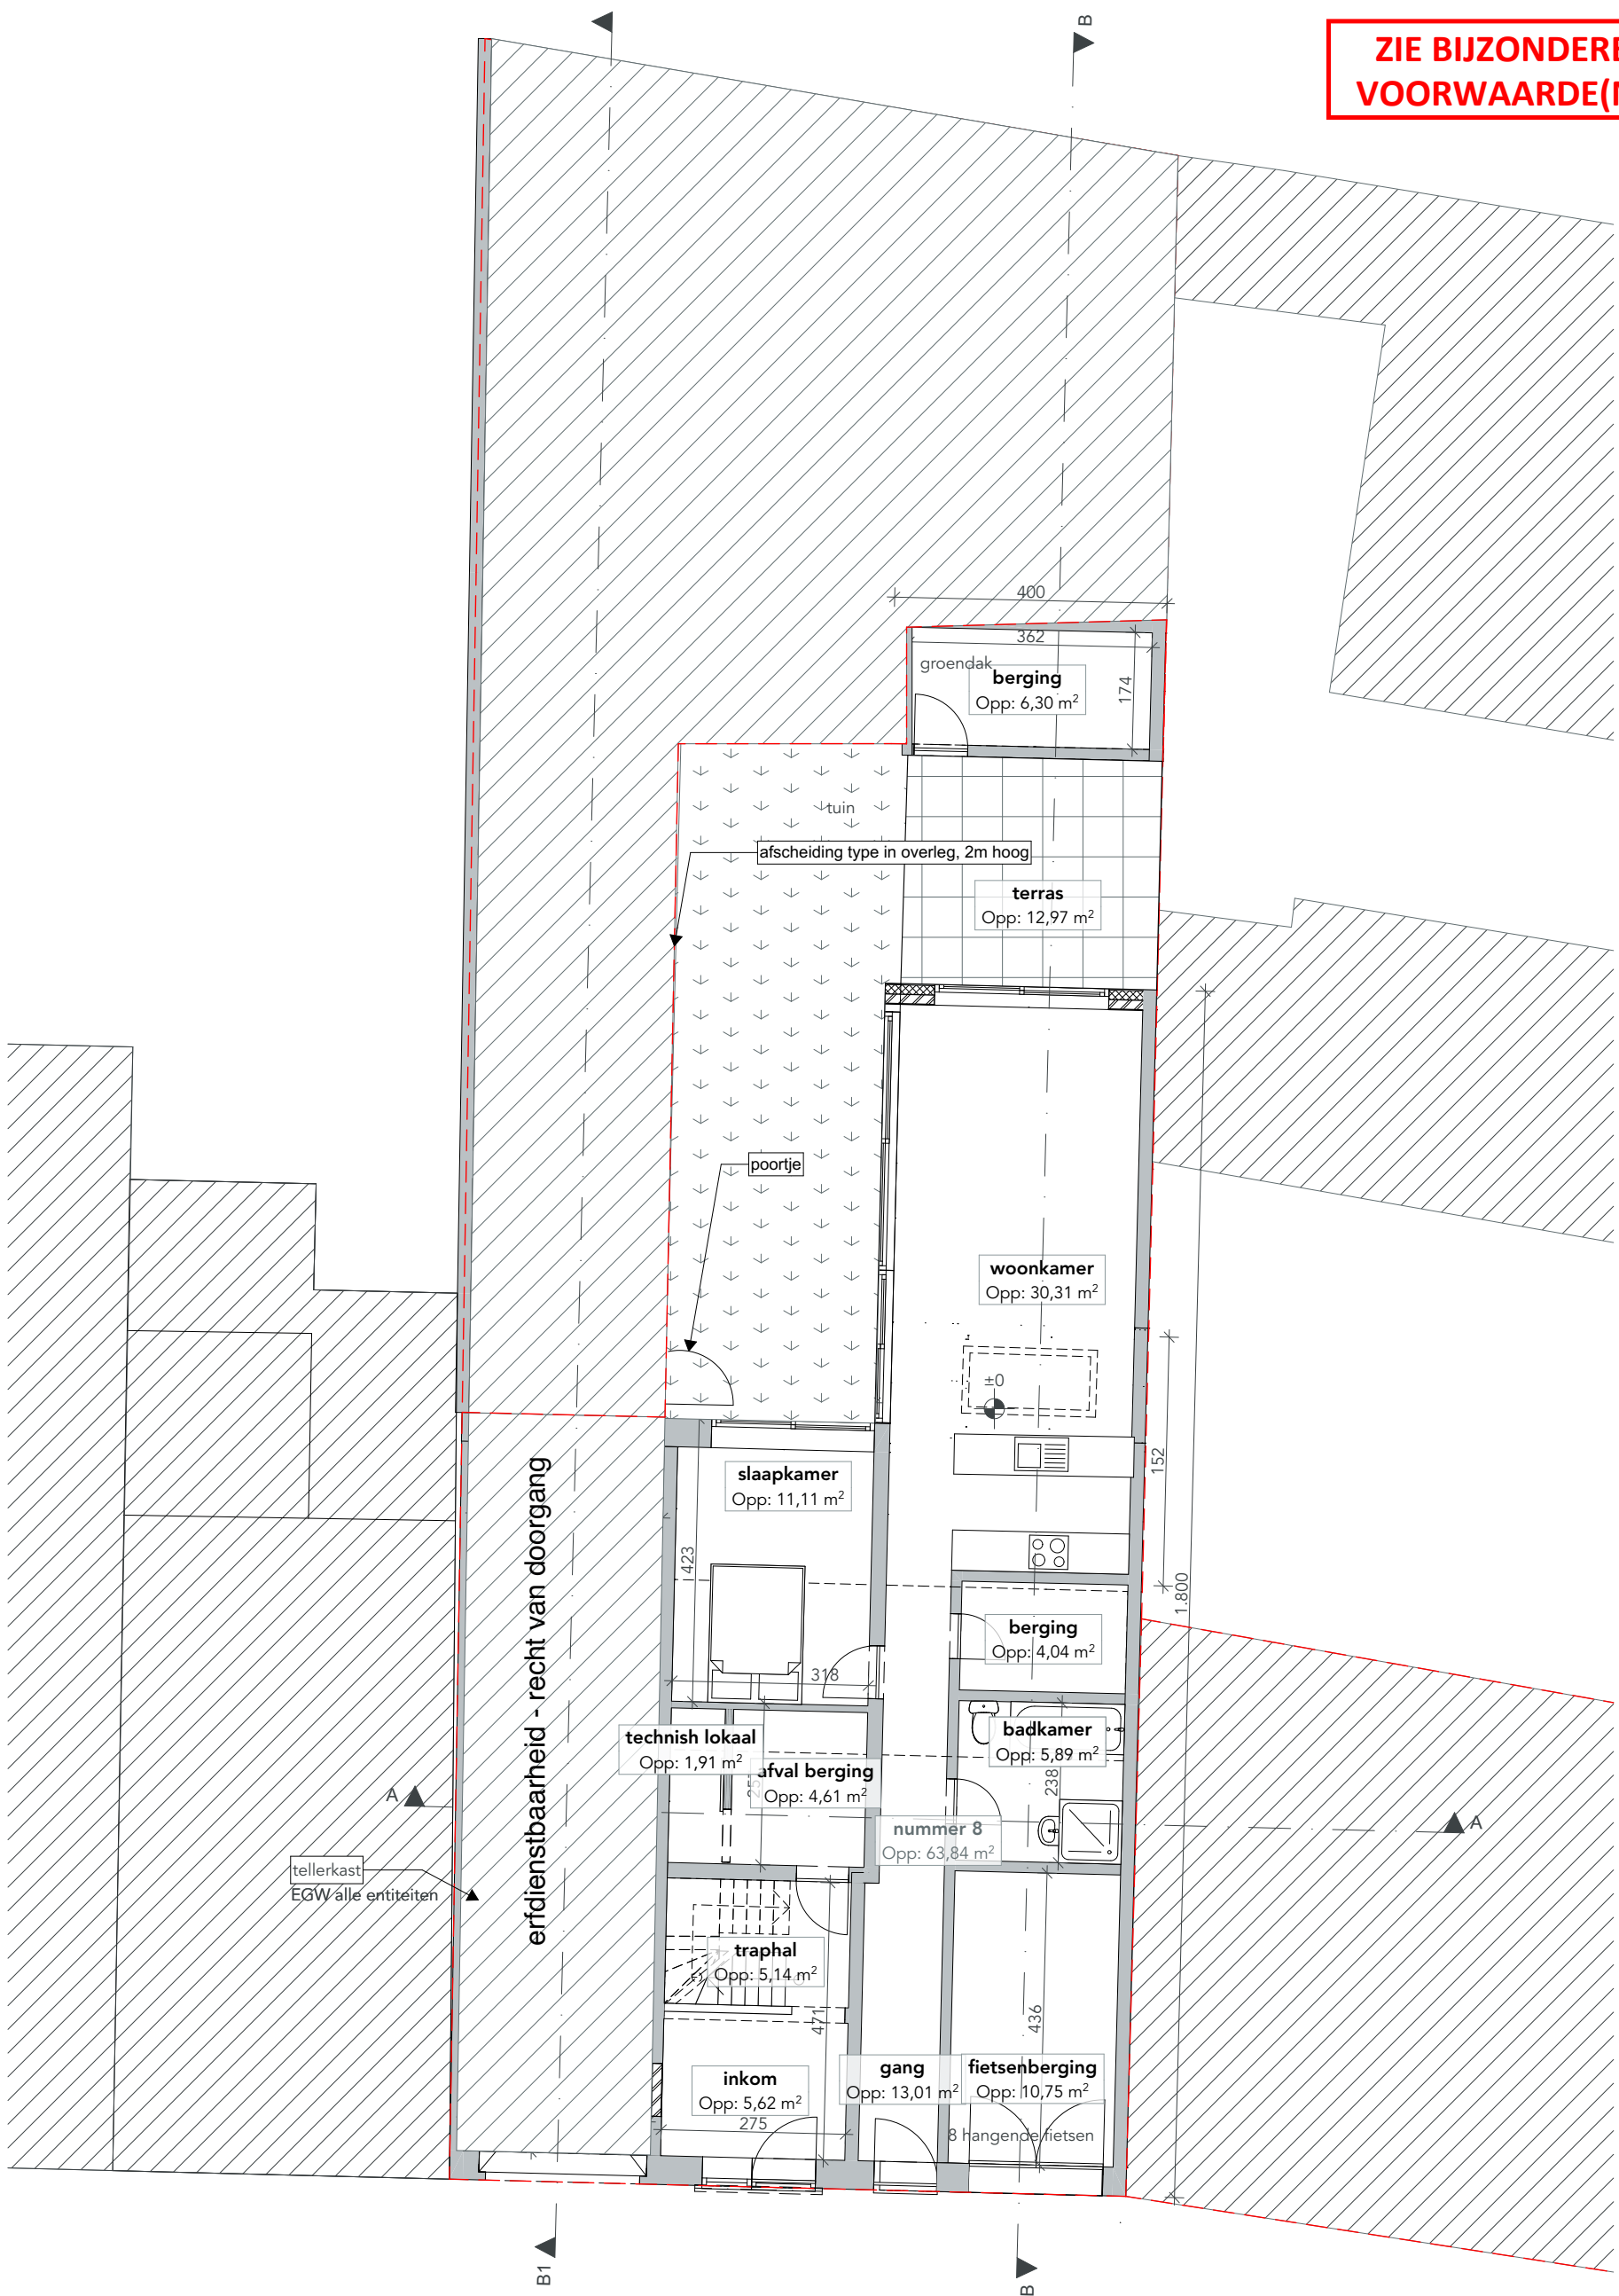

NT Gelijkvloers

|                      |                                                                             |                                                                                                |   |                           |
|----------------------|-----------------------------------------------------------------------------|------------------------------------------------------------------------------------------------|---|---------------------------|
| DOSSIER<br>2106_POEL | ONTWERP<br>aanpassingen aan een bestaande volume op het gelijkvloers.       | BOUWHEER<br>Moun Construct<br>Doornzeelsestraat 47/C<br>9940 Evergem<br>Telefoon opdrachtgever | ARCHITECT<br>COWORK architecten BV ov BVBA<br>Leebeekstraat 17b<br>9052 Gent - Zwijnaarde<br>09/278.55.67<br>info@coworkarchitecten.be | INHOUD<br>NT Gelijkvloers |
| FASE<br>BOUWAANVRAAG | BOUWPLAATS<br>Poelsnepstraat 8/10<br>9000 Gent<br>9e afd, sec.: I, nr.:678Y |                                                                                                |   | SCHAAL<br>1:100           |
| TEKENAAR<br>IT       |                                                                             |                                                                                                |   | DATUM<br>18/02/2025       |