


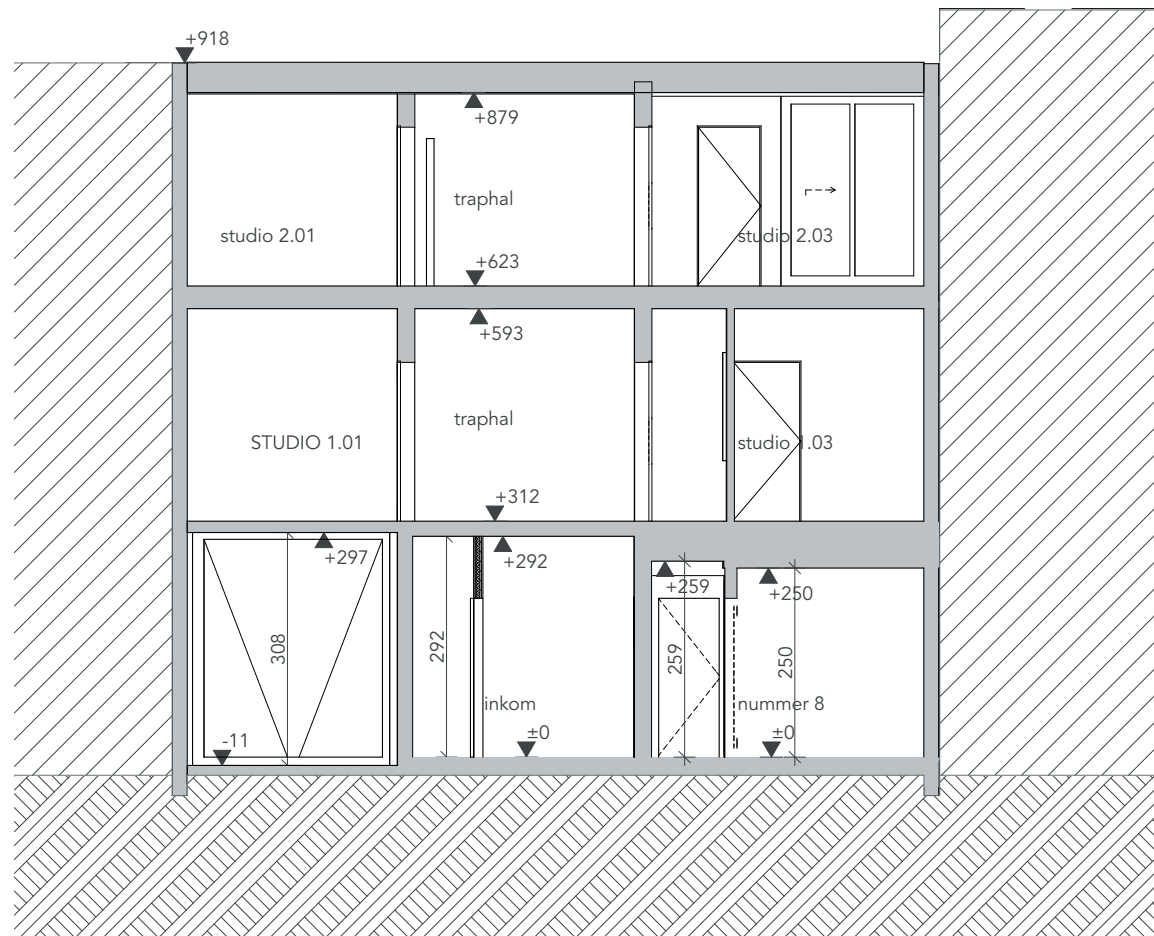

0 1 2 3 4
BT Doorsnede A-A

DOSSIER 2106_POEL	ONTWERP aanpassingen aan een bestaande volume op het gelijkvloers.	BOUWHEER Moun Construct Doornzeelsestraat 47/C 9940 Evergem Telefoon opdrachtgever	ARCHITECT COWORK architecten BV ov BVBA Leebeekstraat 17b 9052 Gent - Zwijnaarde 09/278.55.67 info@coworkarchitecten.be	INHOUD BT Doorsnede AA
FASE BOUWAANVRAAG	BOUWPLAATS Poelsnepstraat 8/10 9000 Gent			SCHAAL 1:100
TEKENAAR IT	9e afd, sec.: I, nr.:678Y			DATUM 18/02/2025

cork
work
architecten