


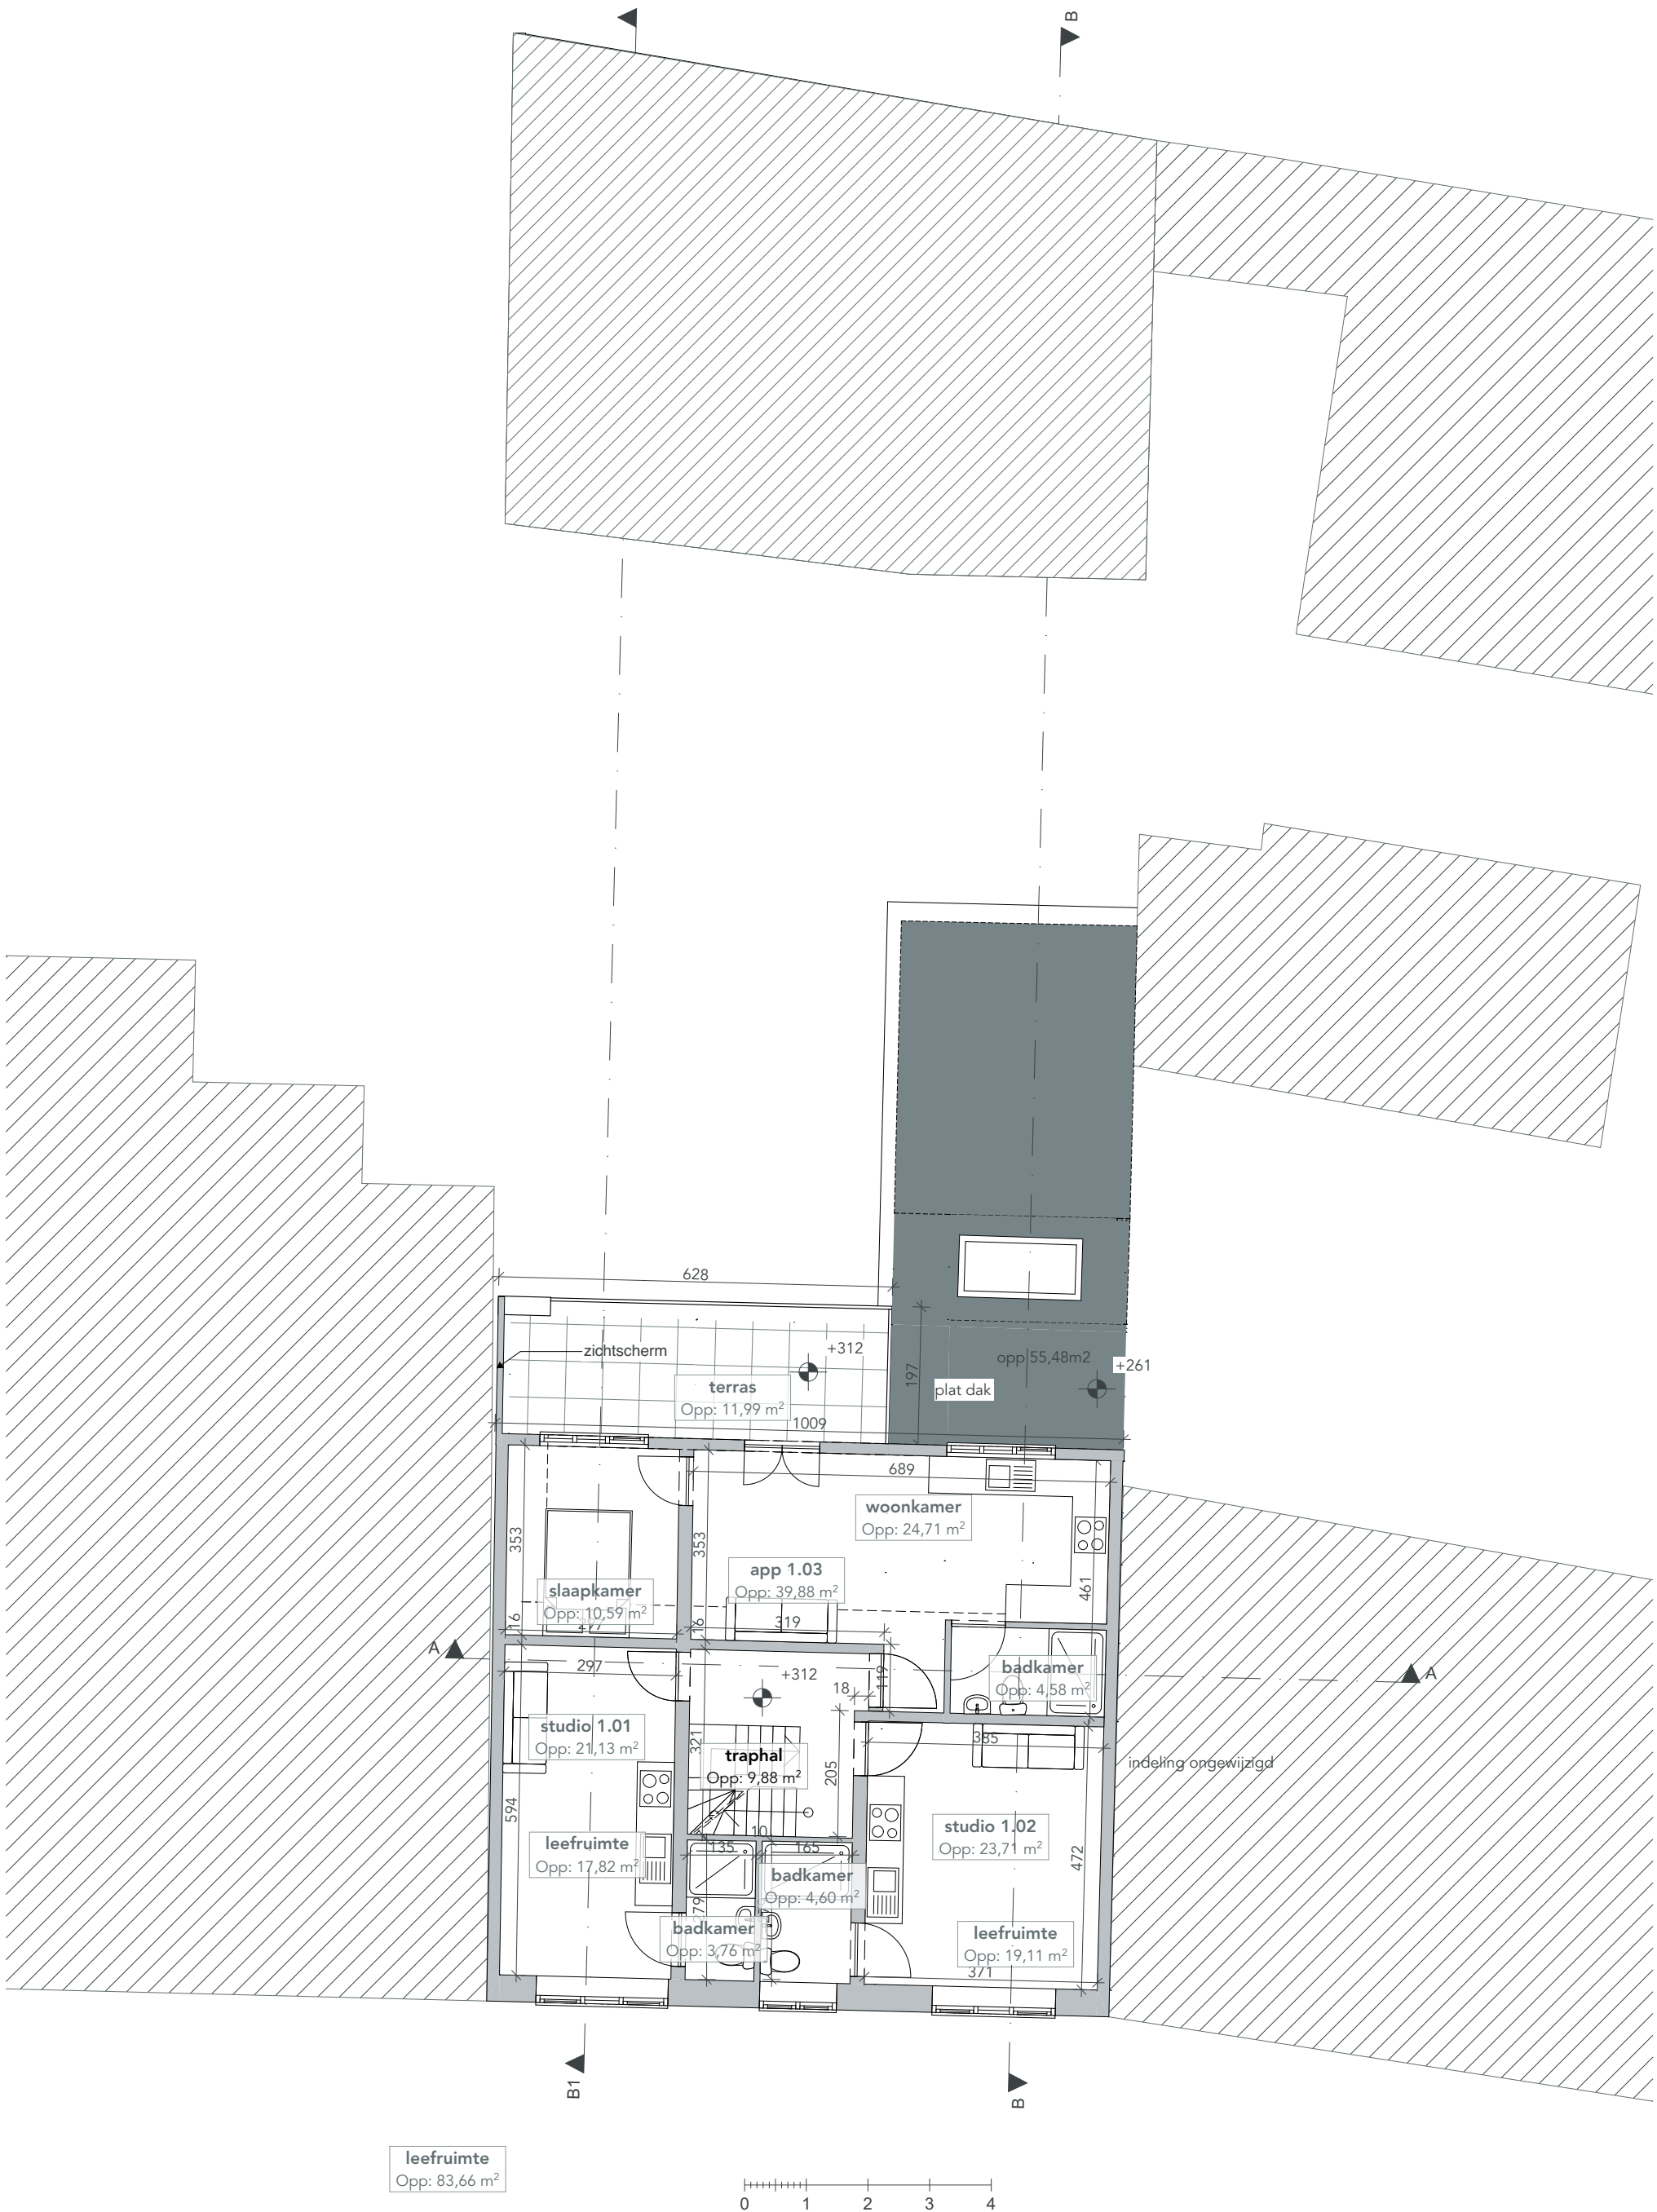

VT 1e verdieping

DOSSIER 2106_POEL	ONTWERP aanpassingen aan een bestaande volume op het gelijkvloers.	BOUWHEER Moun Construct Doornzeelsestraat 47/C 9940 Evergem Telefoon opdrachtgever	ARCHITECT COWORK architecten BV ov BVBA Leebeekstraat 17b 9052 Gent - Zwijnaarde 09/278.55.67 info@coworkarchitecten.be	INHOUD VT 1e verdieping
FASE BOUWAANVRAAG	BOUWPLAATS Poelsnepstraat 8/10 9000 Gent 9e afd, sec.: I, nr.:678Y		cork work architecten	SCHAAL 1:100
TEKENAAR IT				DATUM 18/02/2025