


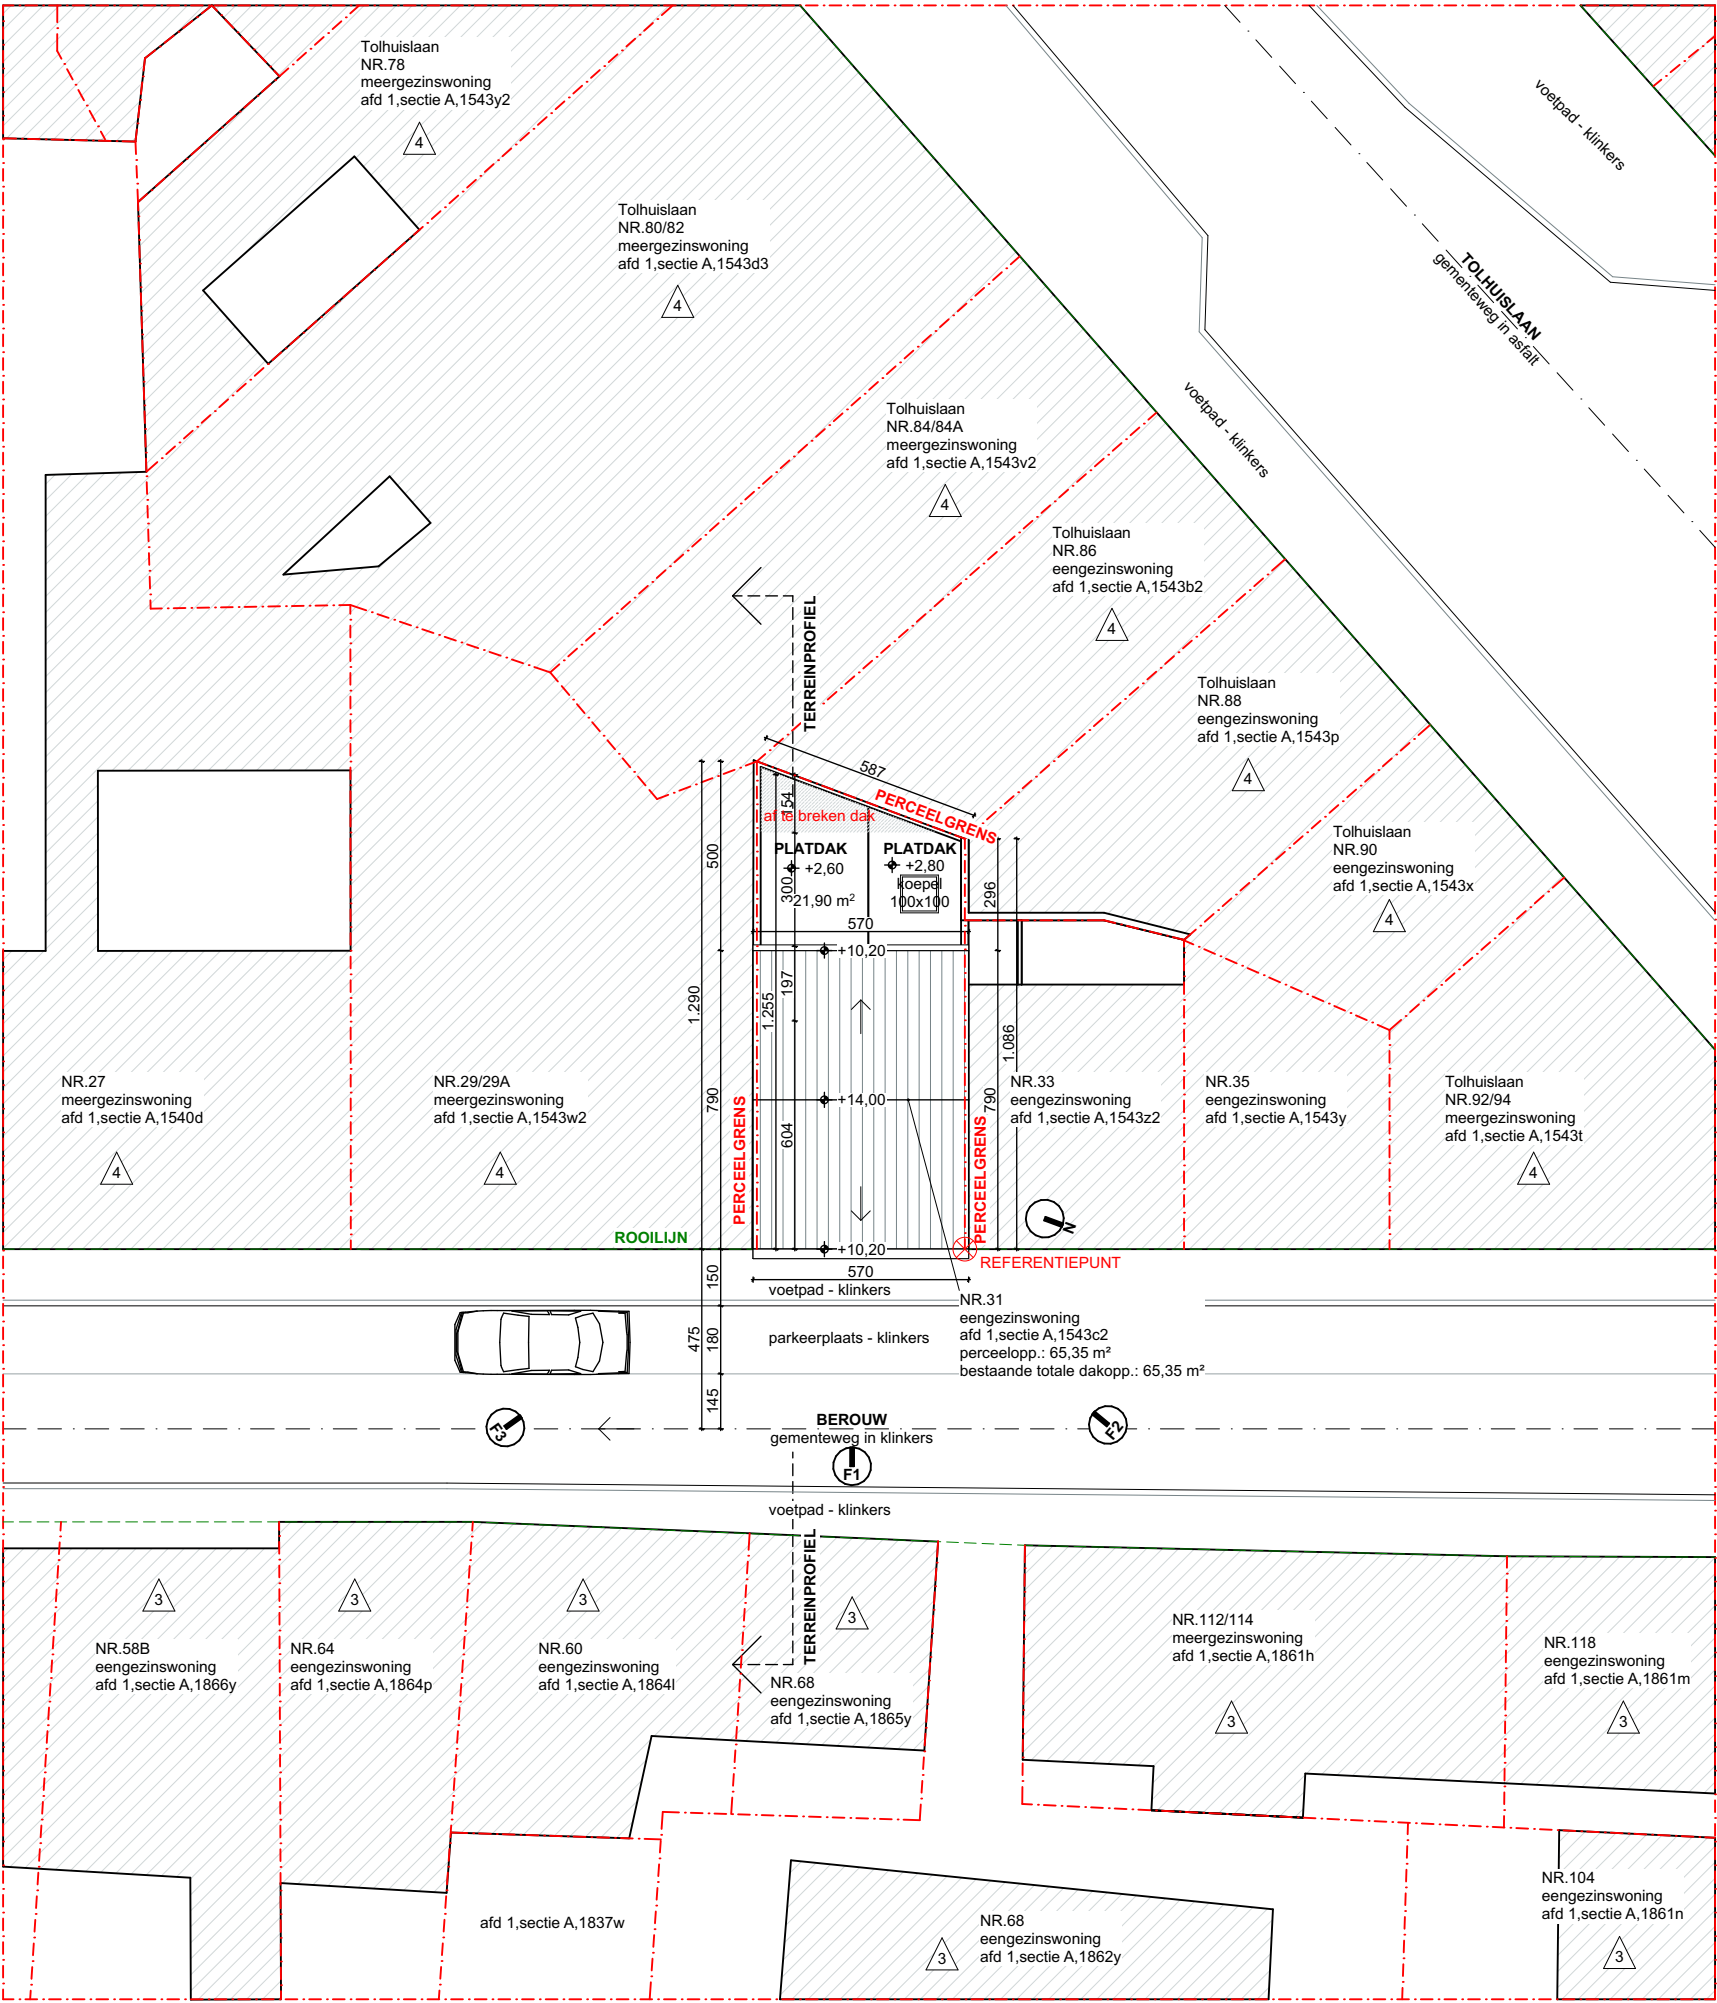

- X

x bouwlagen, plat dak
- X

x bouwlagen, schuin dak
- I

richting van foto x

100 500

BEROUW 31 9000 GENT	DATUM5/02/2025	FASEPLAN	{r} rukiye karanfil architecten
BESTAANDE TOESTAND INPLANTINGSPLAN	SCHAALA3 1/200		
	PROJECTNR.2024.19	BA05/26	