


ZIE BIJZONDERE
VOORWAARDE(N)

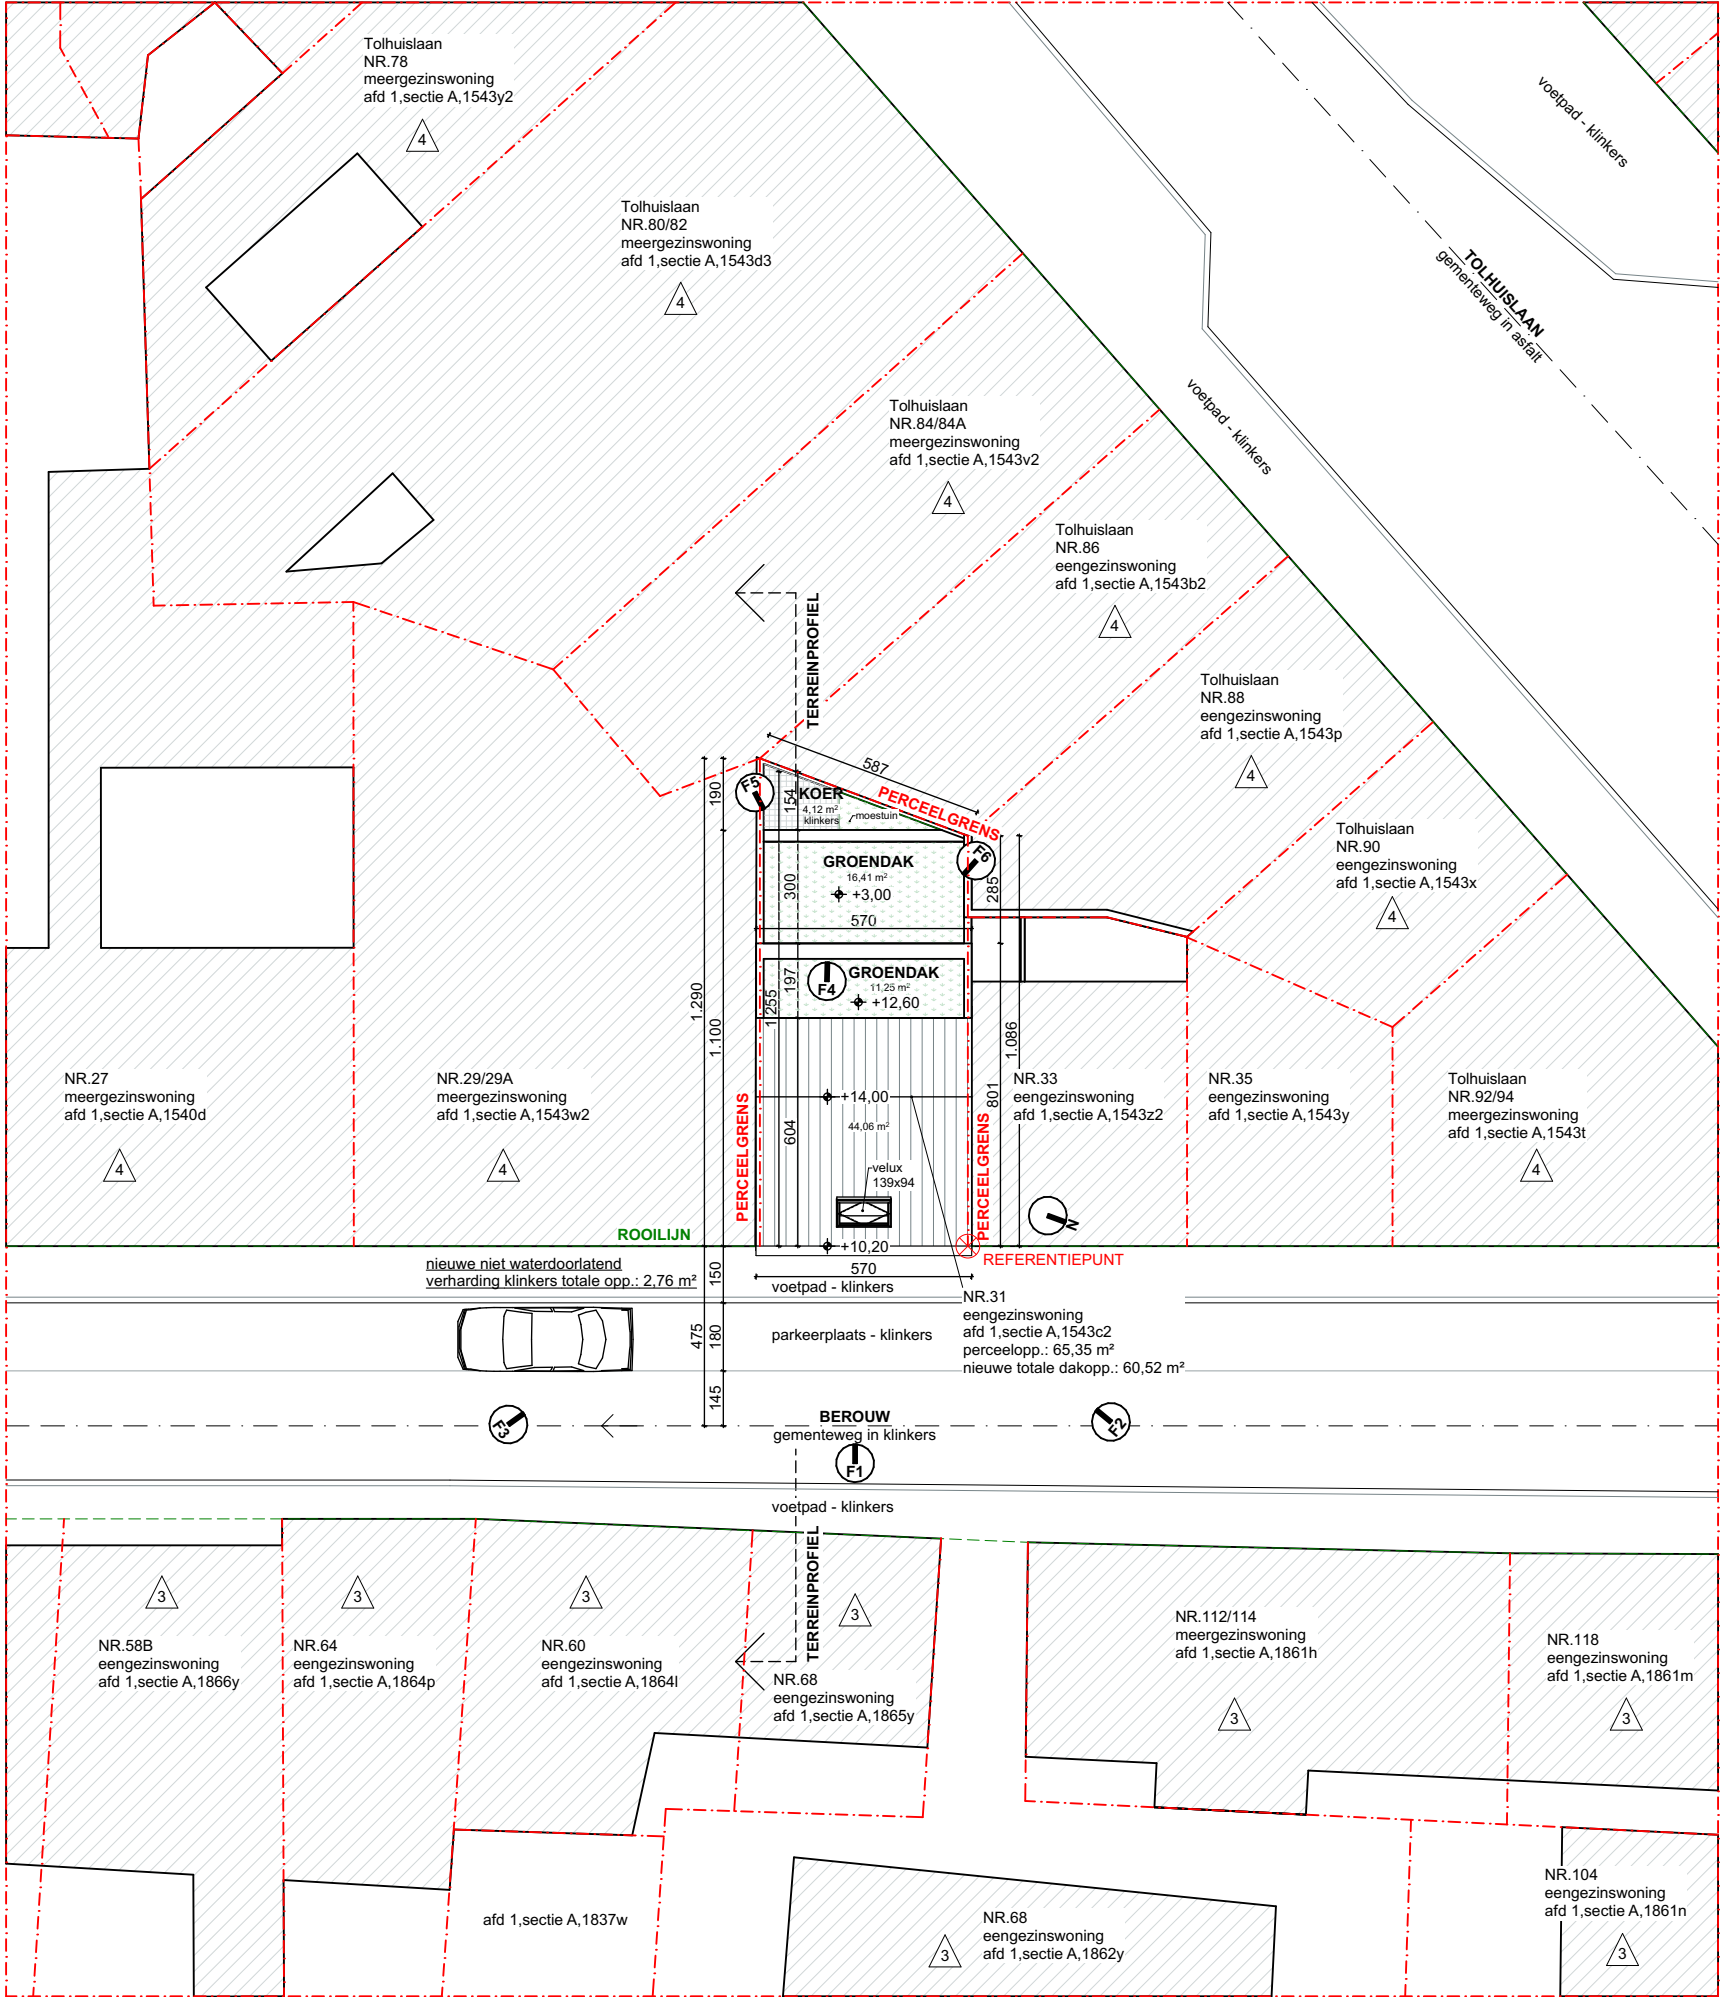

- X

x bouwlagen, plat dak
- X

x bouwlagen, schuin dak
- I

richting van foto x

100 500