


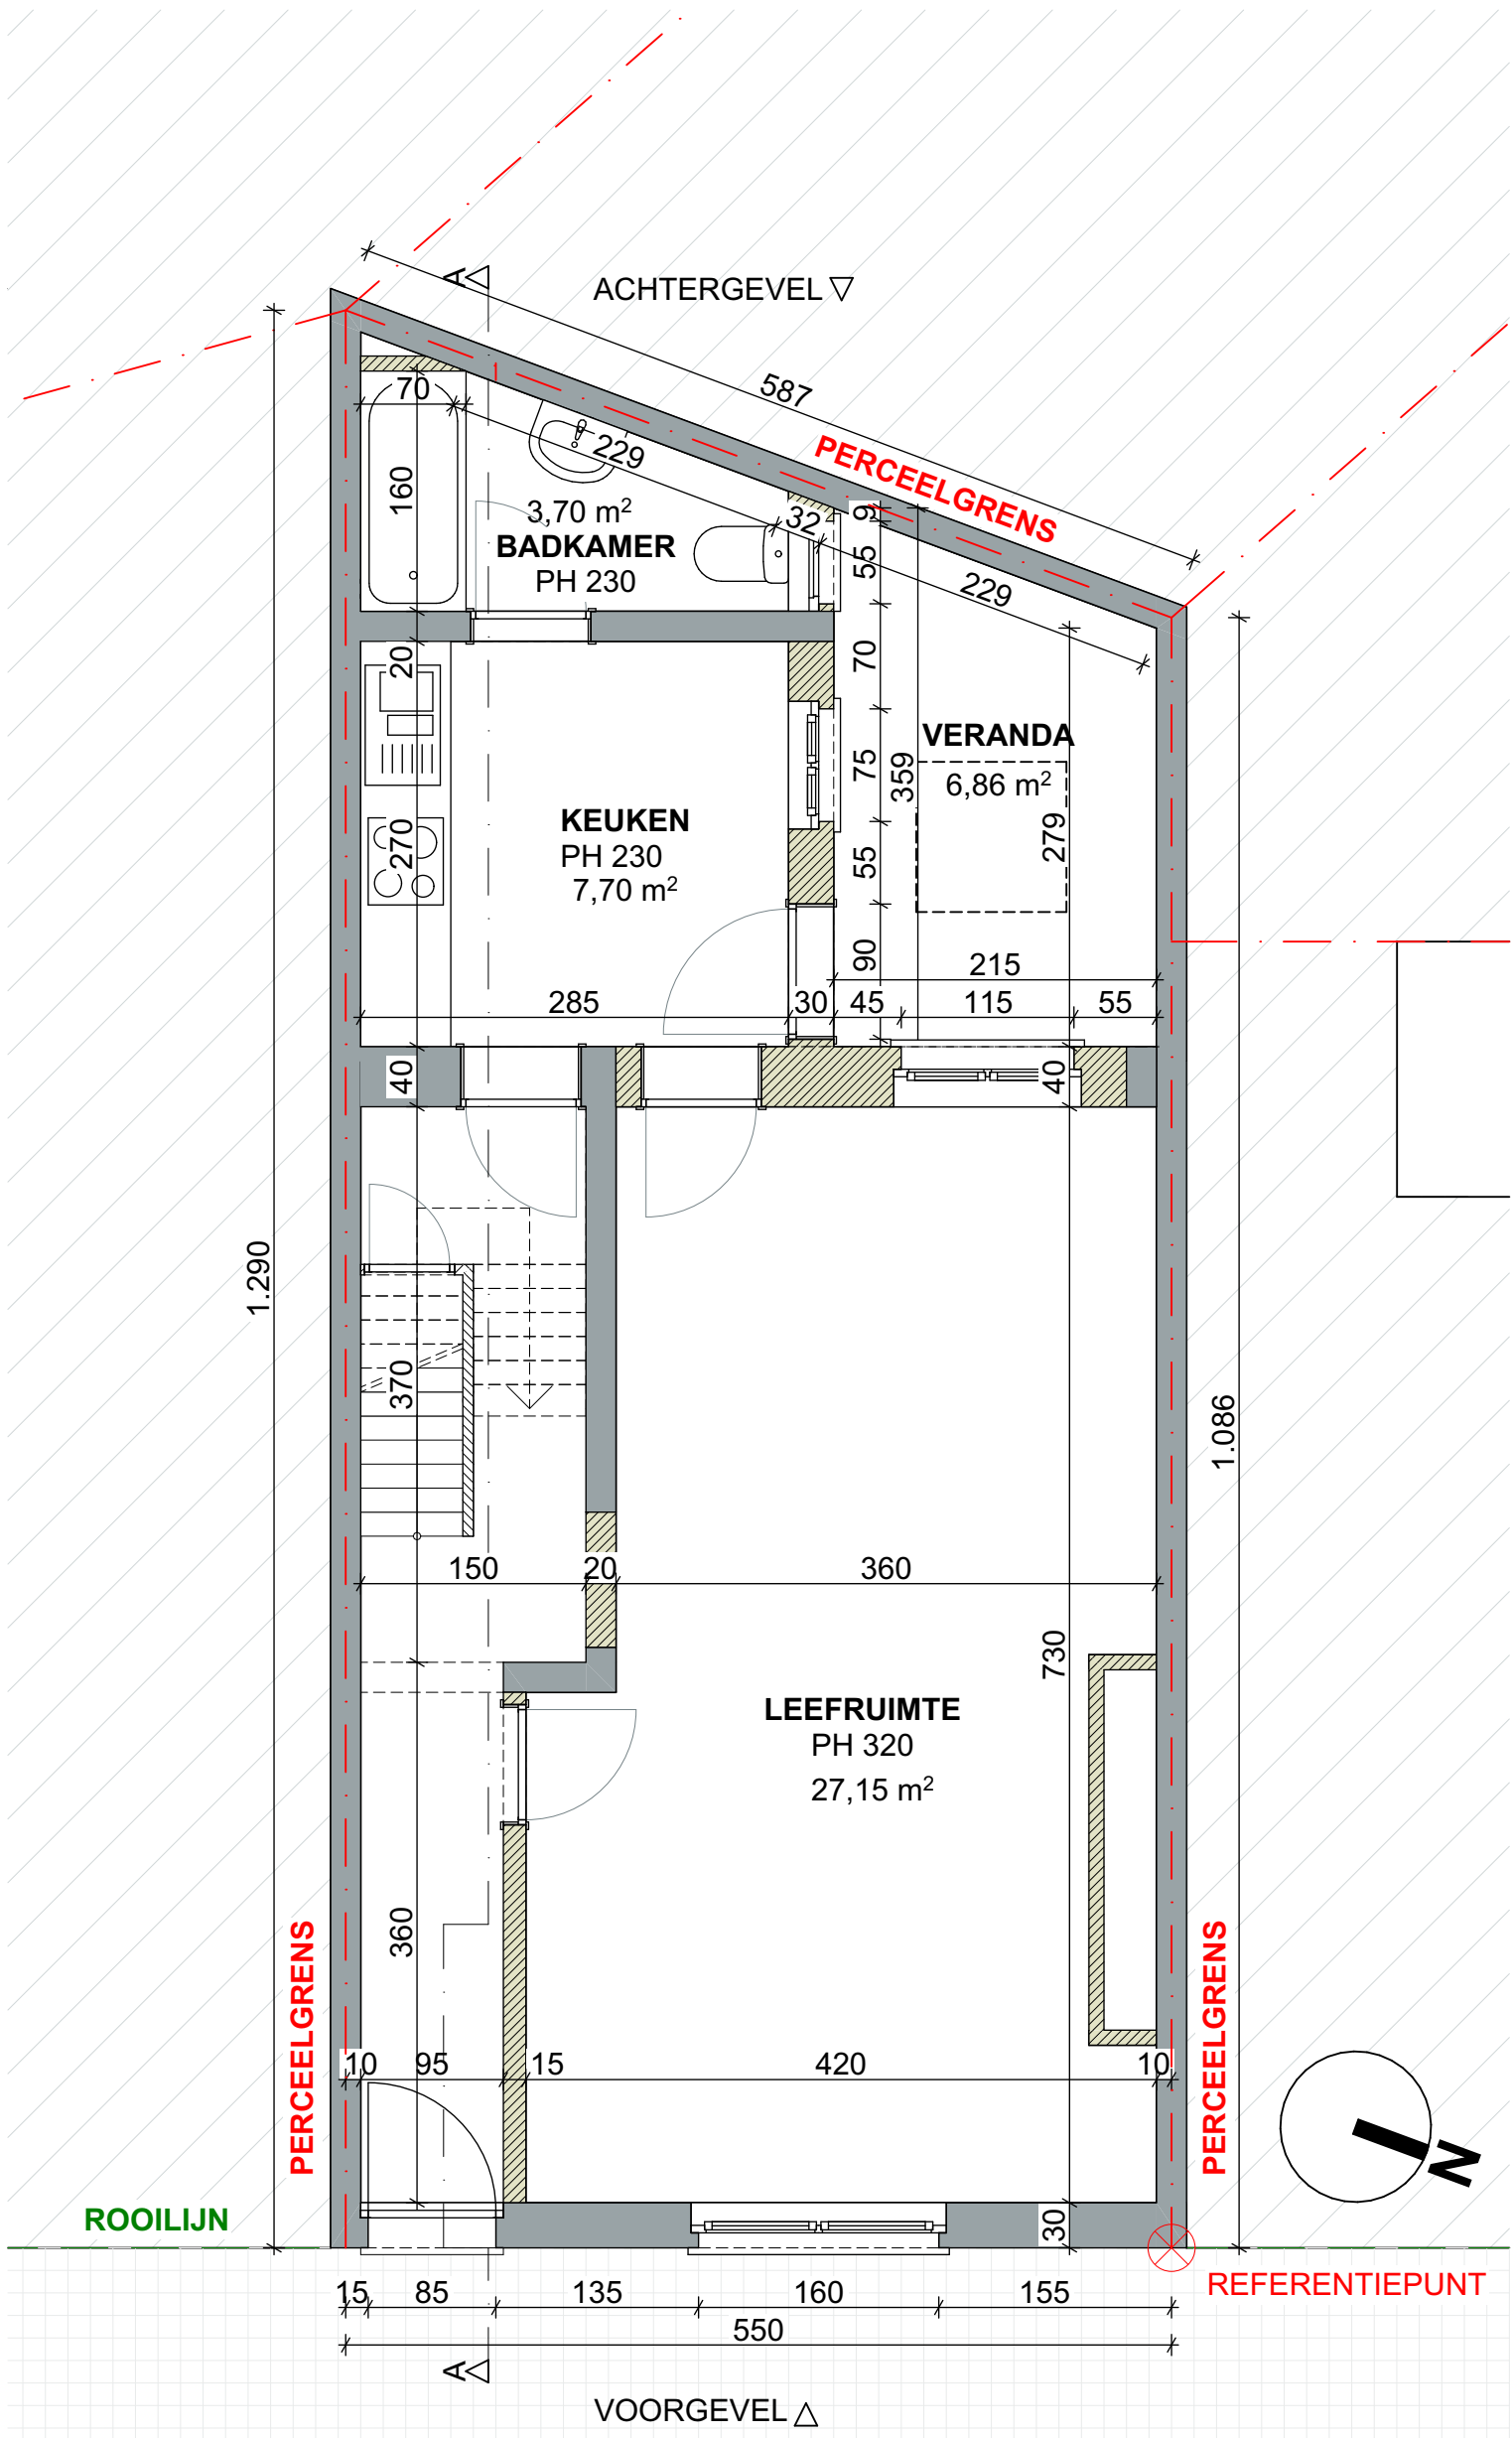

LEGENDE

bestaande muur

af te breken

100 500

BEROUW 31 9000 GENT	DATUM 5/02/2025	FASE PLAN	{r} rukiye karanfil architecten
BESTAANDE TOESTAND GELIJKVLOERS	SCHAAL A3 1/50	BA 08/26	
	PROJECTNR. 2024.19		