


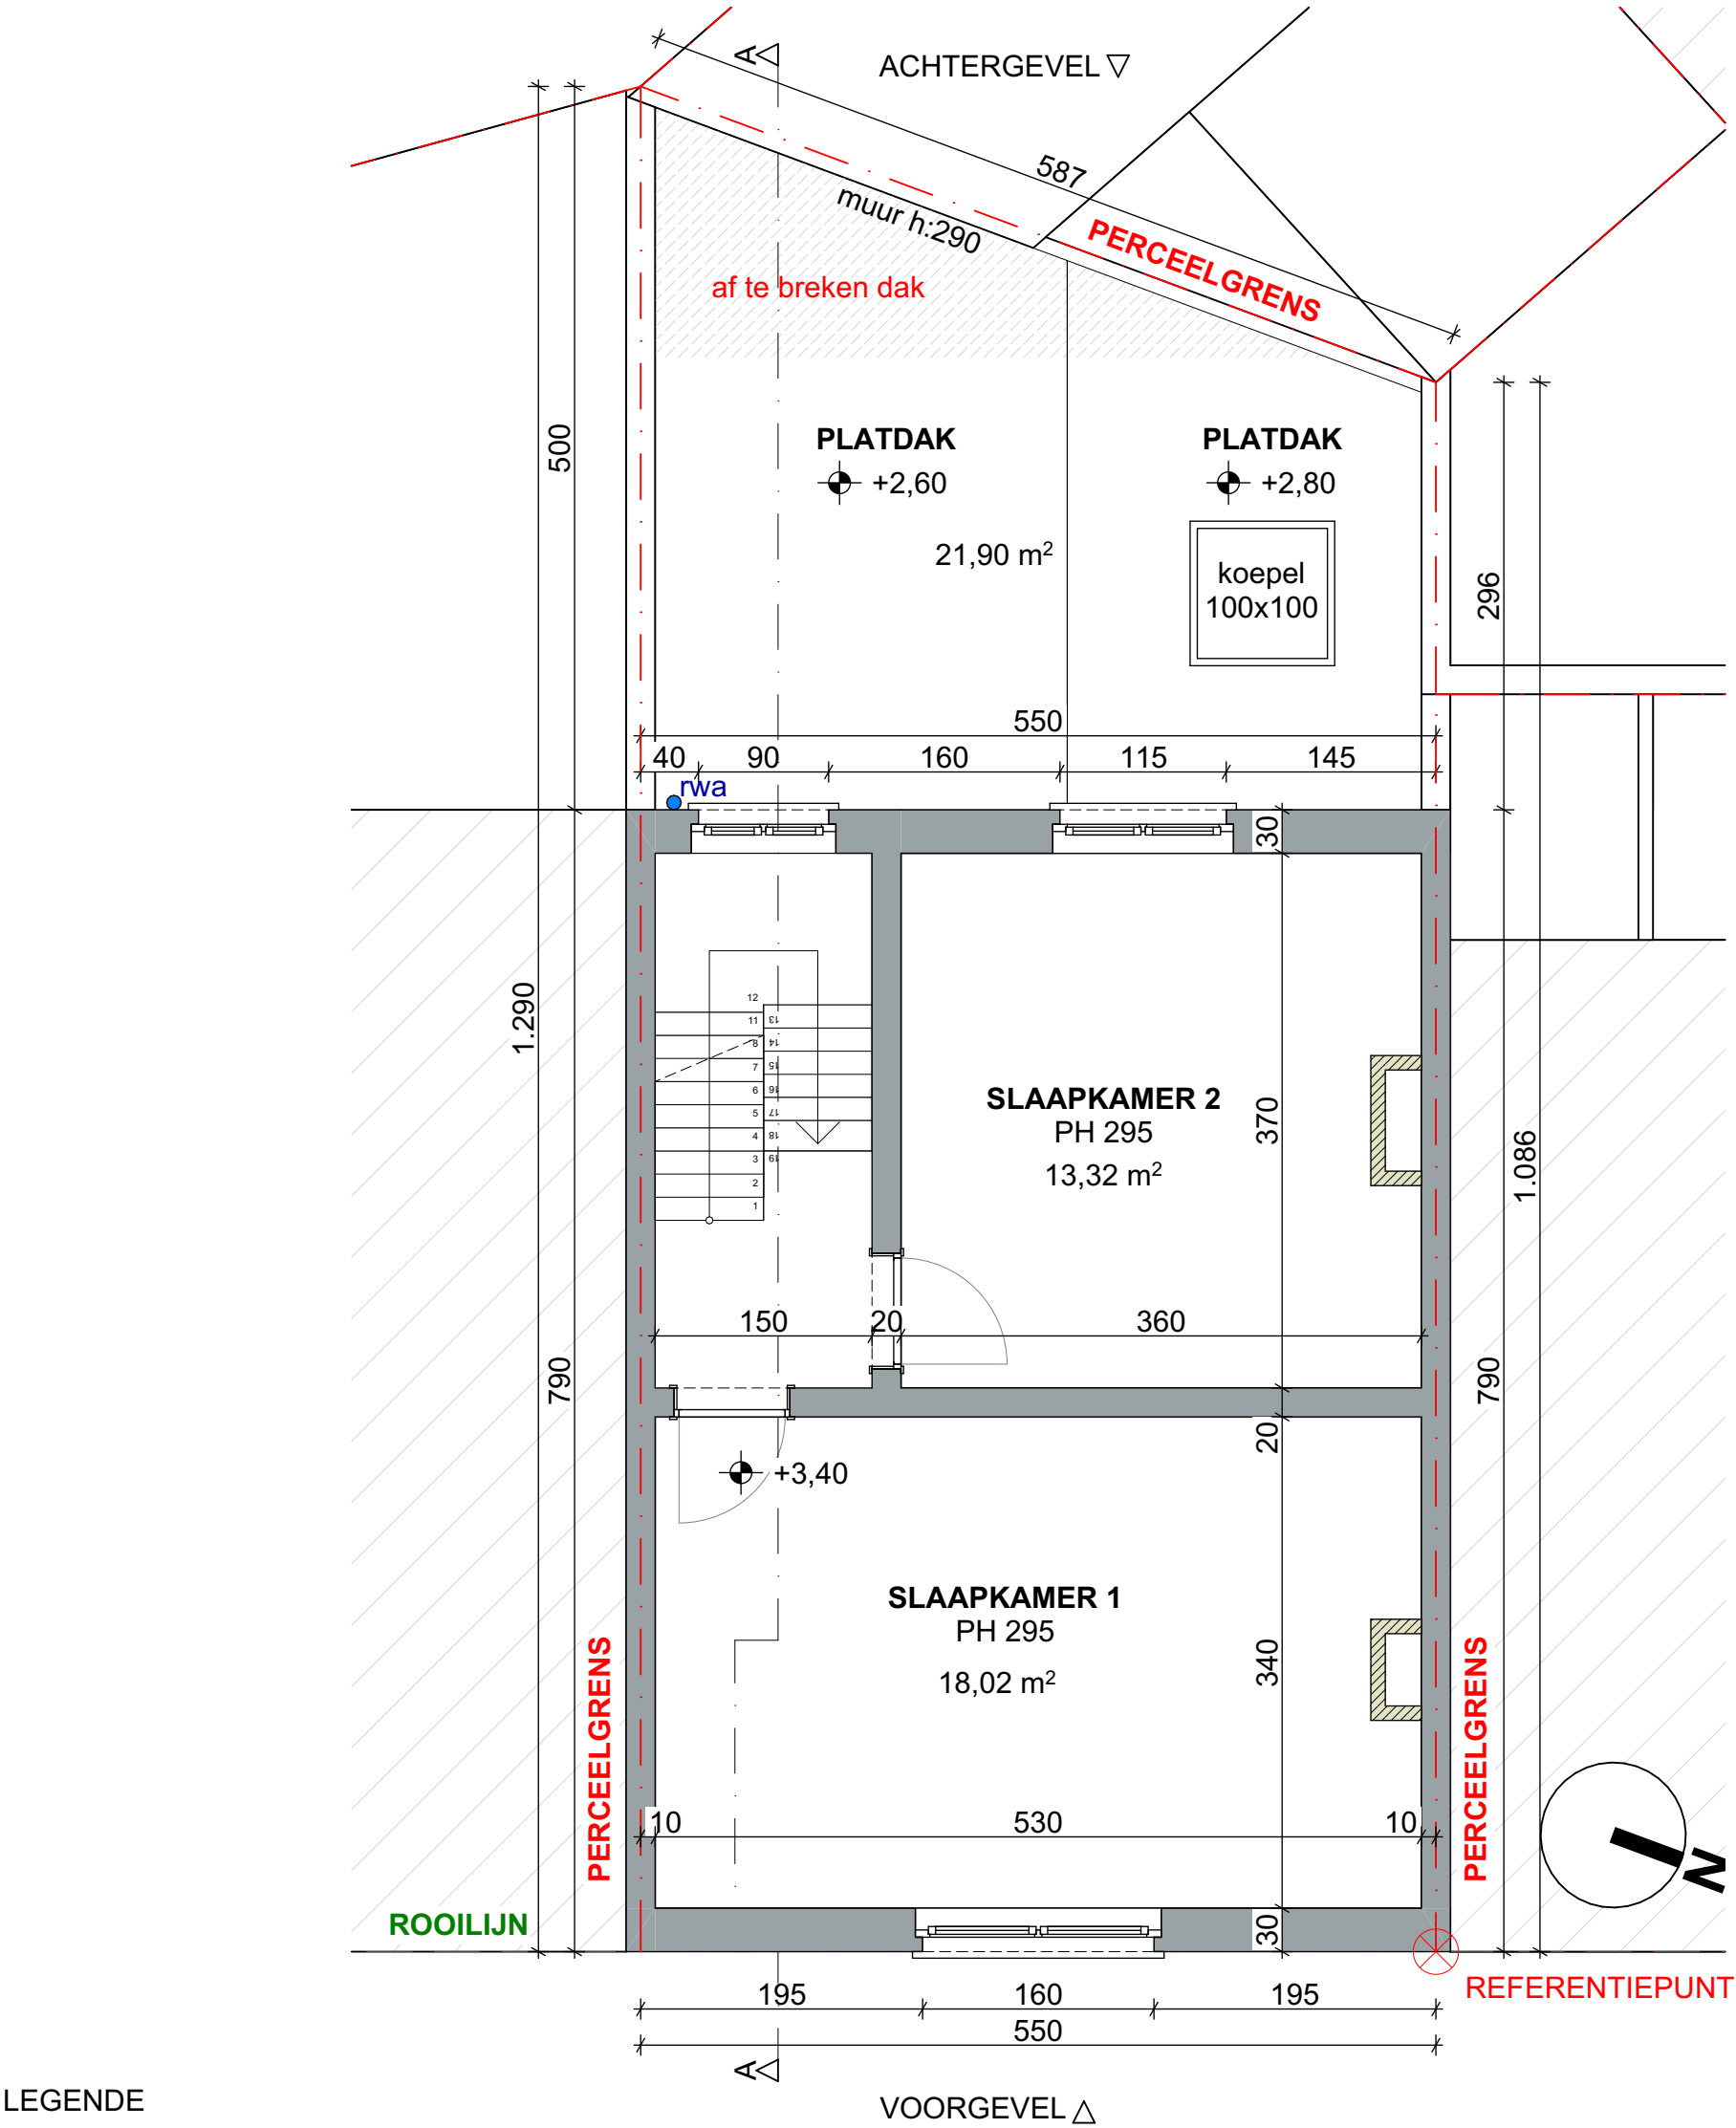

LEGENDE

- bestaande muur
- af te breken

100 500

BEROUW 31 9000 GENT	DATUM 5/02/2025	FASE PLAN	{r} rukiye karanfil architecten
BESTAANDE TOESTAND VERDIEPING +1	SCHAAL A3 1/50	BA 09/26	
	PROJECTNR. 2024.19		