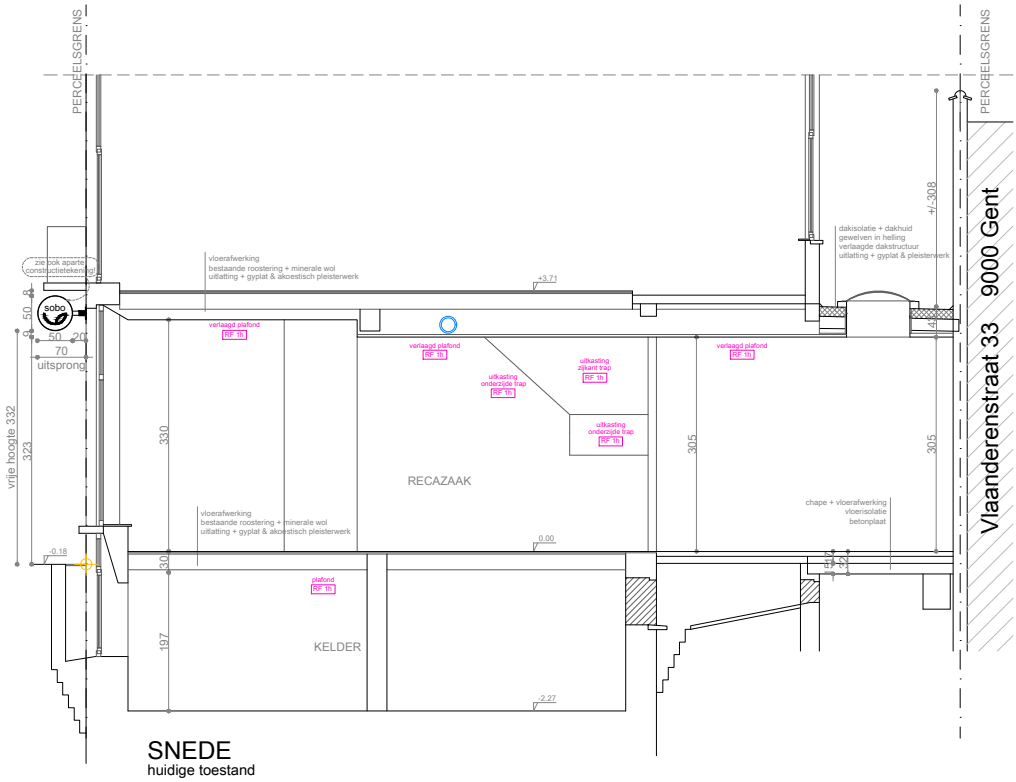

SNEDE
huidige toestand

REGULARISATIE	PLANELEMENT RECA	DATUM: 10/03/2025	SCHAAL 1/100
OOST-VLAANDEREN Vlaanderenstraat 23, 9000 Gent	SNEDE A-A' huidige toestand		

0m 1 2 3 4 5m