


**ZIE BIJZONDERE
VOORWAARDE(N)**

vermoedelijk profiel
Vlaanderenstraat 33
9000 Gent

vermoedelijk profiel
Vlaanderenstraat 13
9000 Gent

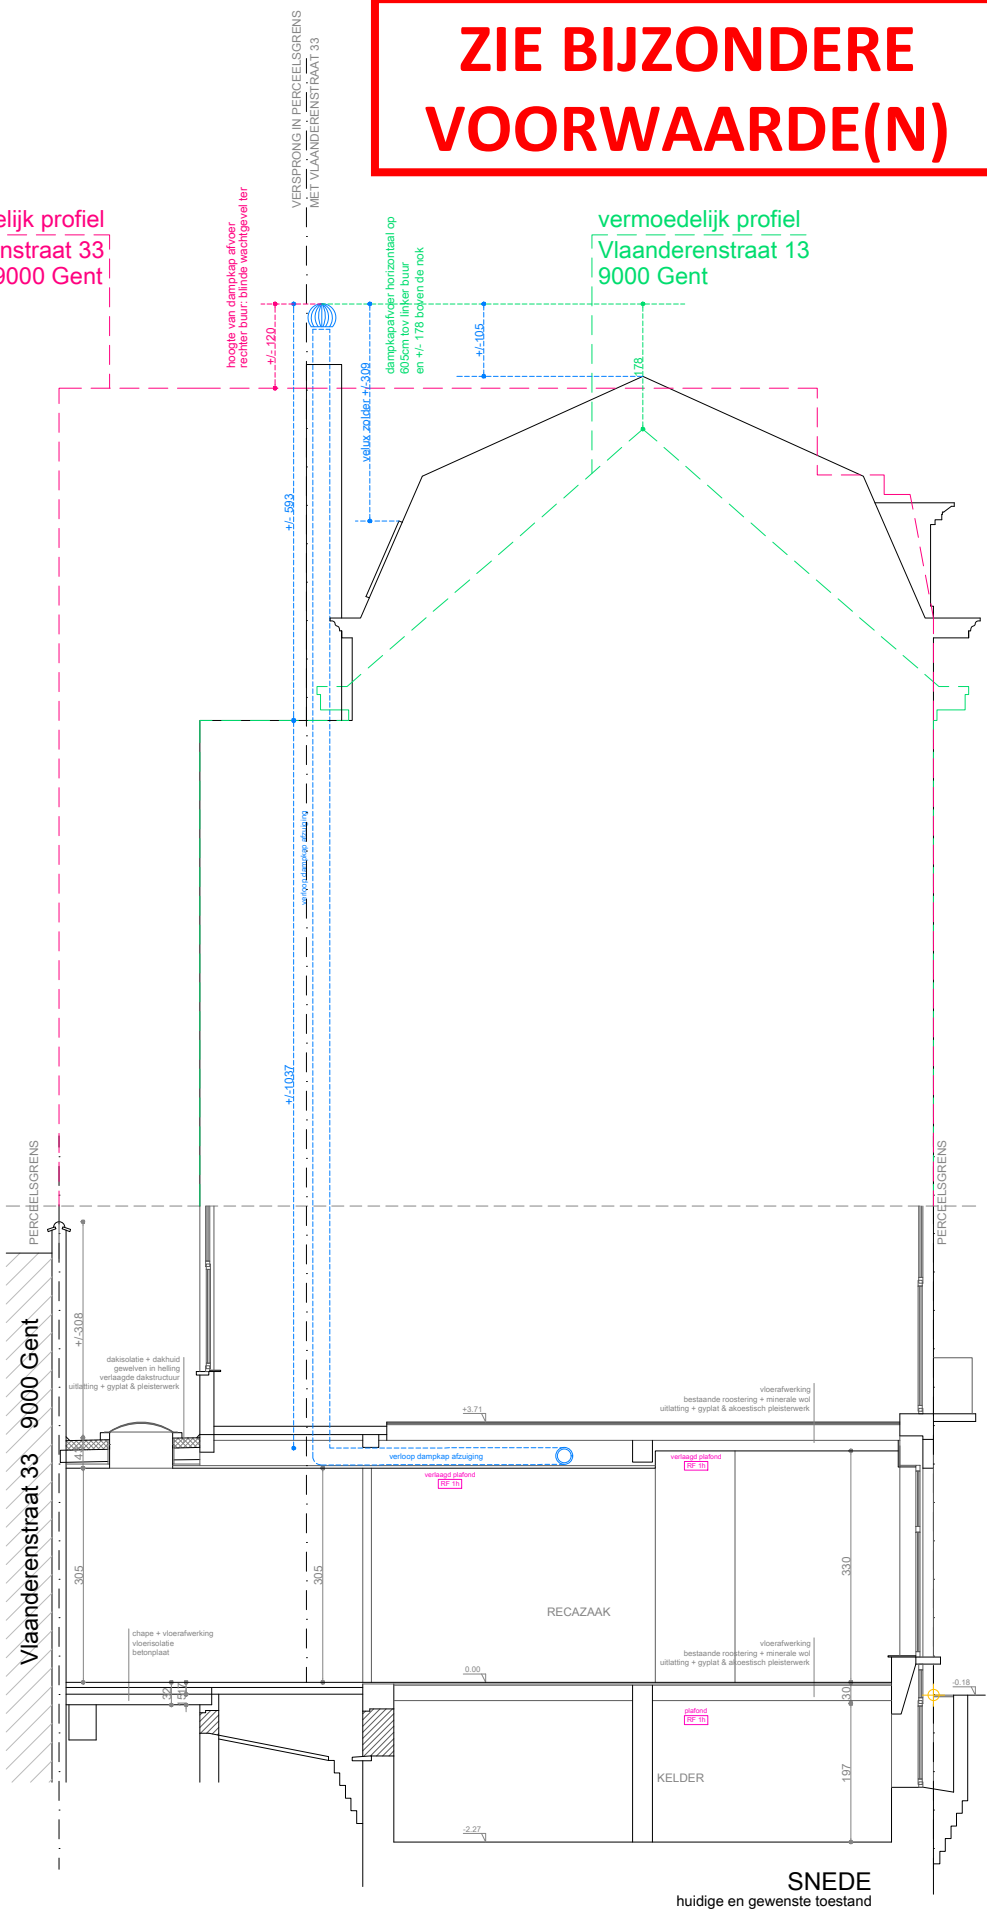

SNEDE