


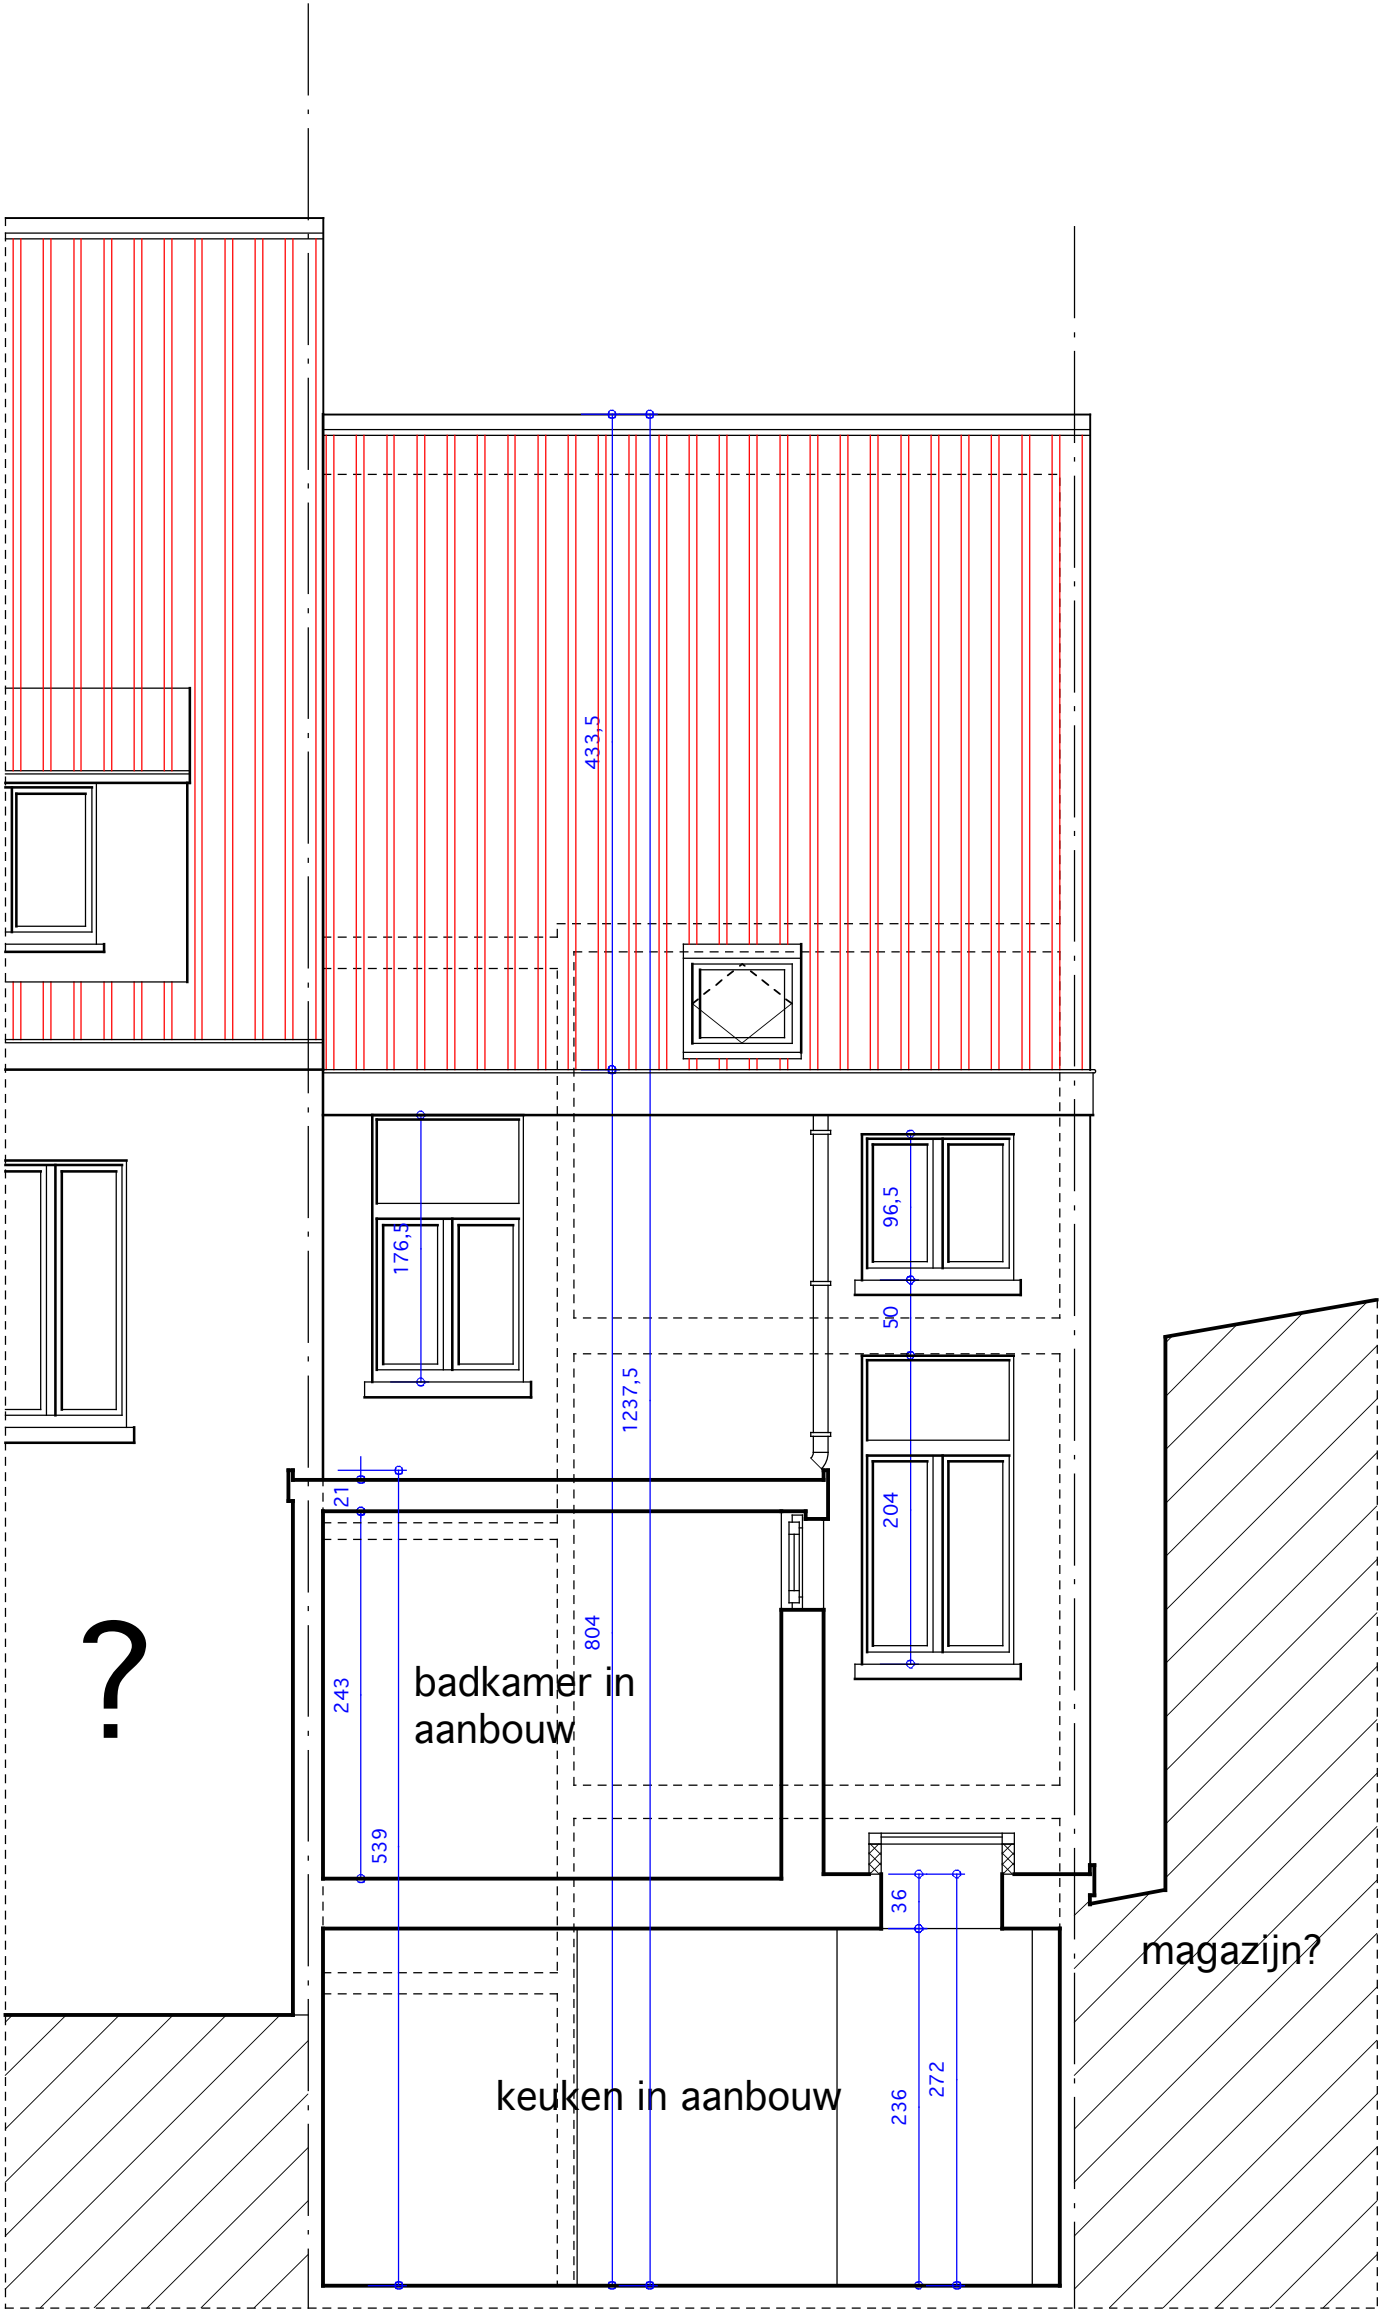


traditionele constructie:
bakstenen wanden
gelijkvloers tegelvloer, deels op gemetste vouten
verdiepingen: houten roosteringen
houten daktimmer en traditionele dakpannen
achteraan bitumineuze dakdichting

materialen:
grijs gecementeerd metselwerkgevels; donkerblauwe
kroonlijstbekleding; rode dakpannen; grijs PVC HW-
afvoerpijpen; blauwe hardsteen dorpels; bruin houten
schrijnwerk.

aanpalende buur rechts: idem behalve bruin PVC-
kroonlijstbekleding

aanpalende buur links: constructie uit grijze geprofileerde
staalplaten.

BA_Fransaert-De Caluwé_G_B_achtergevel.pdf

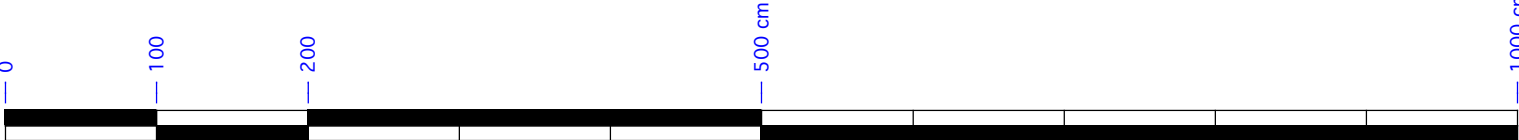

Schaal 1/50