


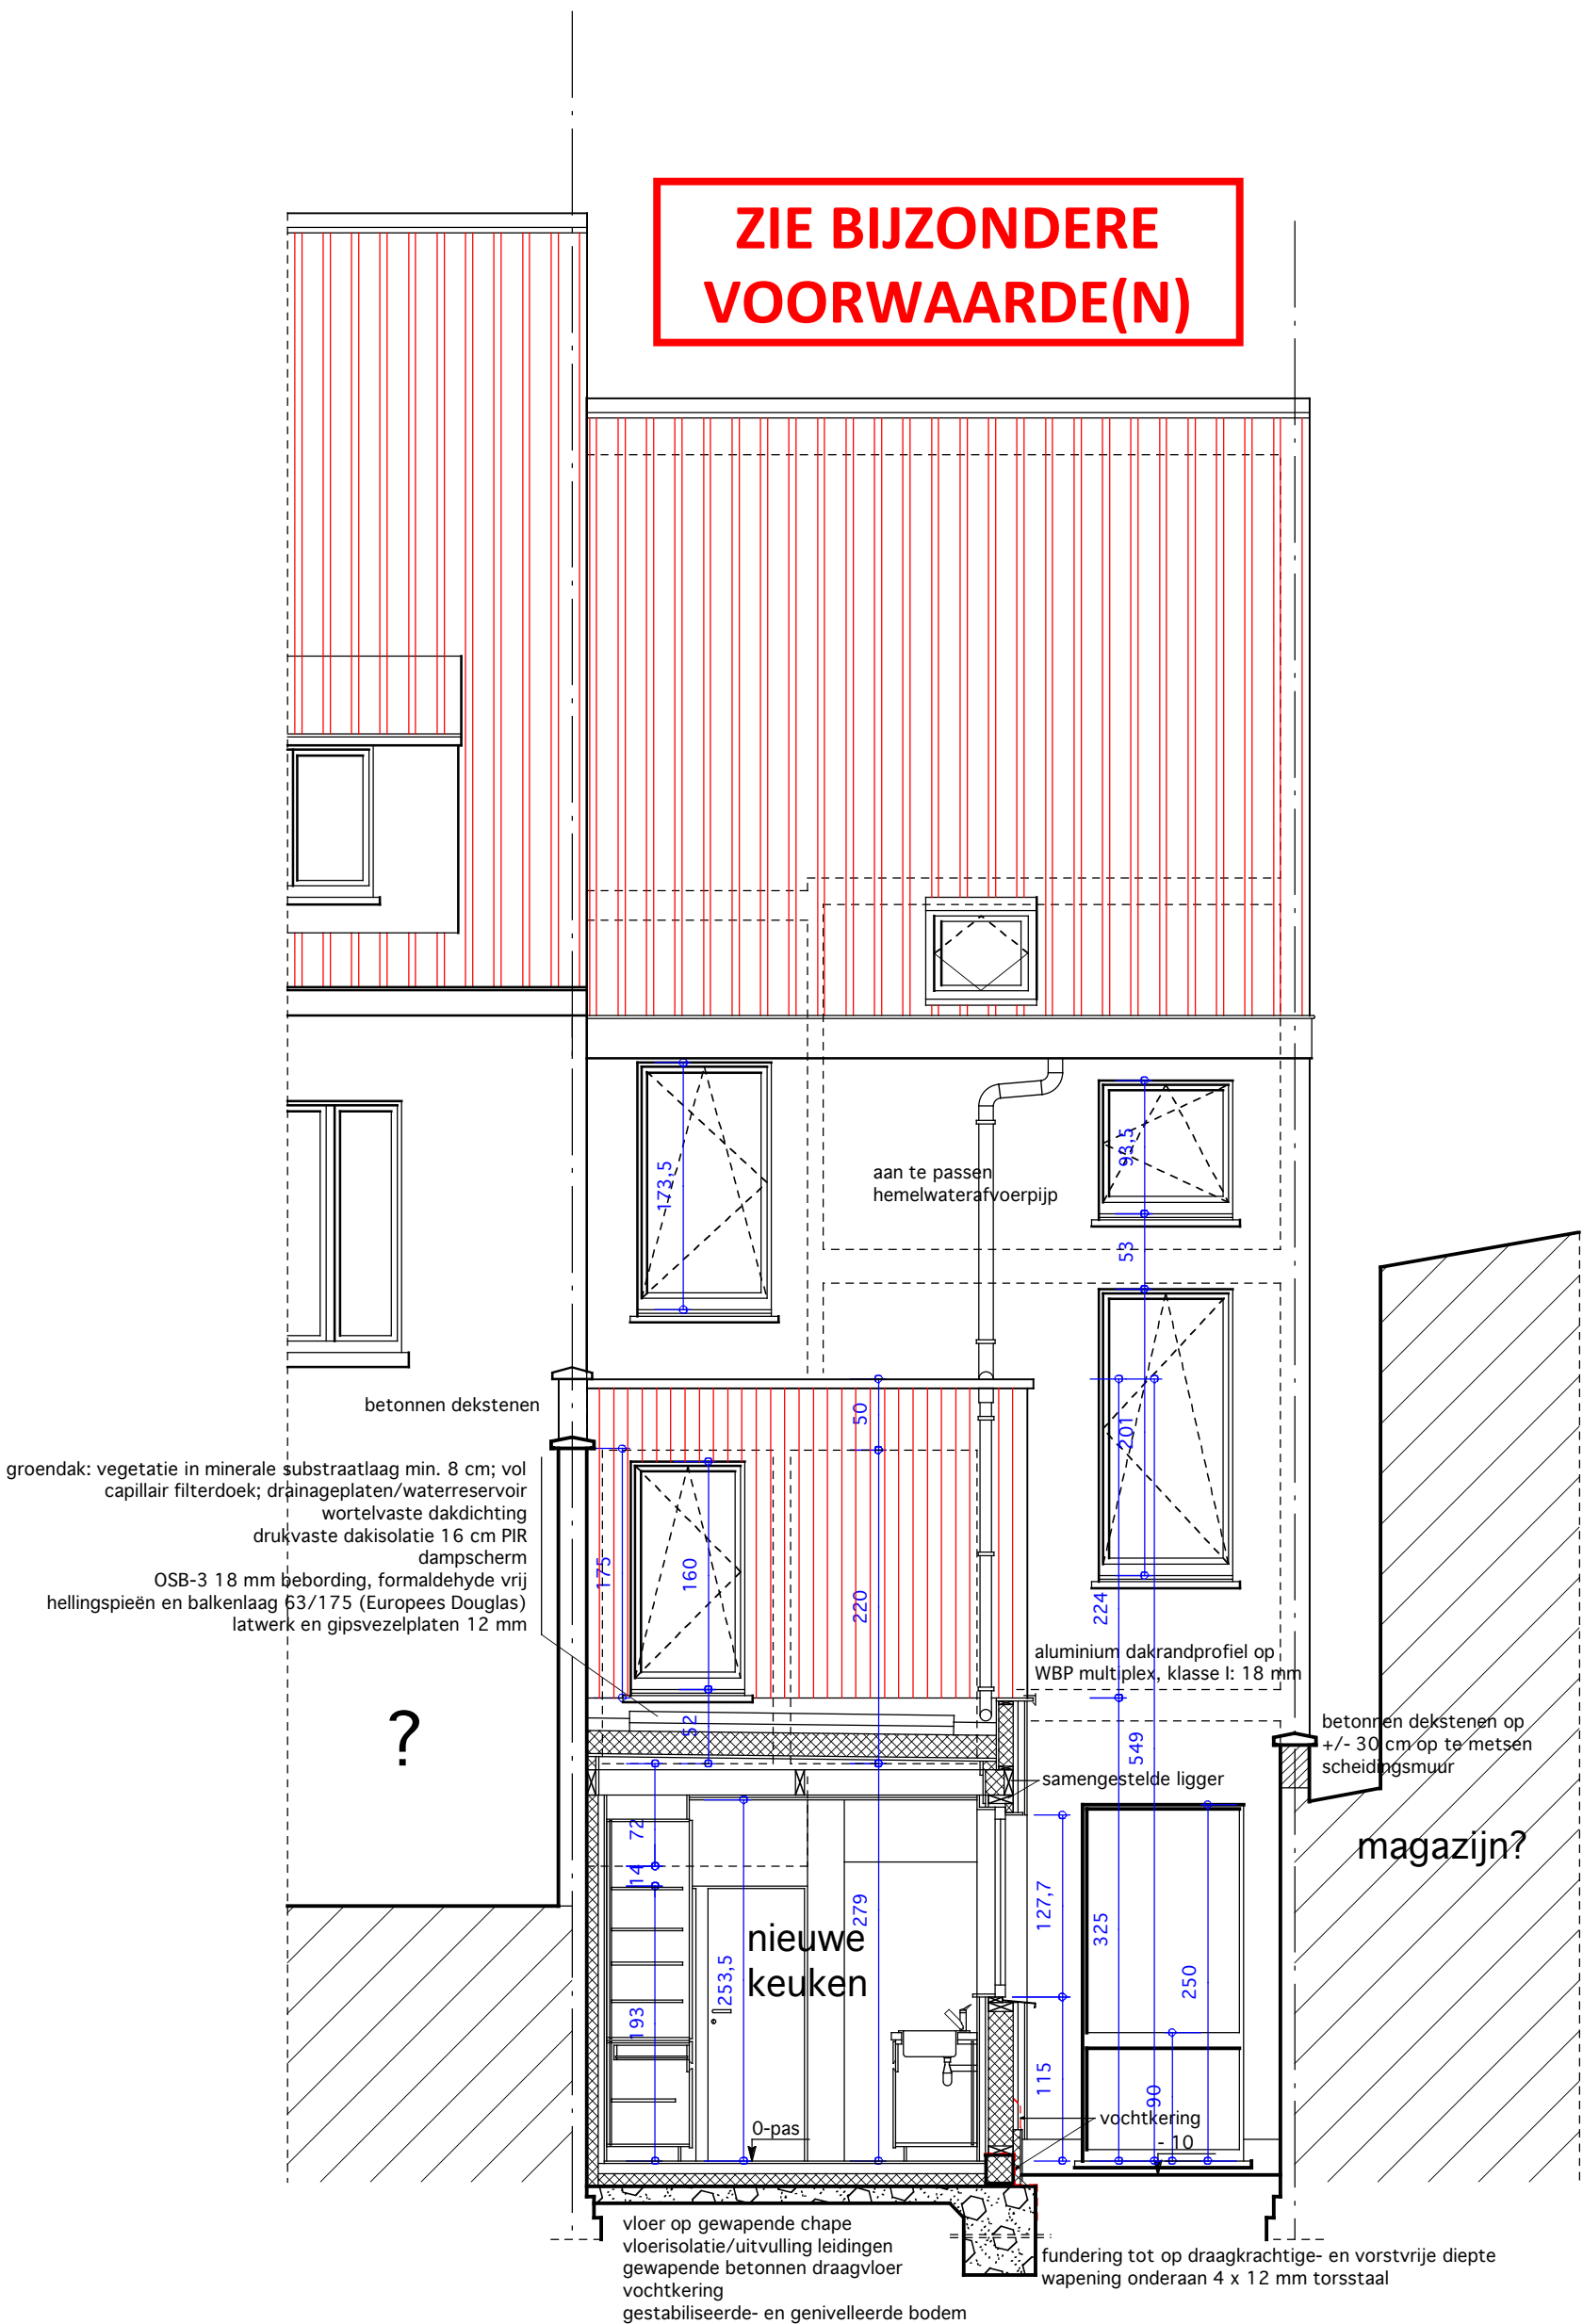


materiaal:
wit gepleisterde, geïsoleerde metselwerkgevels achtergevel hoofdgebouw; donkerblauwe kroonlijstbekleding; rode dakpannen; grijs zinken HW-afvoerpijpen; blauwe hardsteen dorpels; wit aluminium schrijnwerk; nieuwe achterbouw in houtskelet, gevelbekleding: brandvertragend behandelde houten geveldelen; aluminium dakrandprofielen.

aanpalende buur rechts: grijs gecementeerde metselwerkgevels; bruinhouten schrijnwerk bruine PVC-kroonlijstbekleding

aanpalende buur links: constructie uit grijze geprofileerde staalplaten.

BA_Fransaert-De Caluwé_G_N_achtergevel.pdf

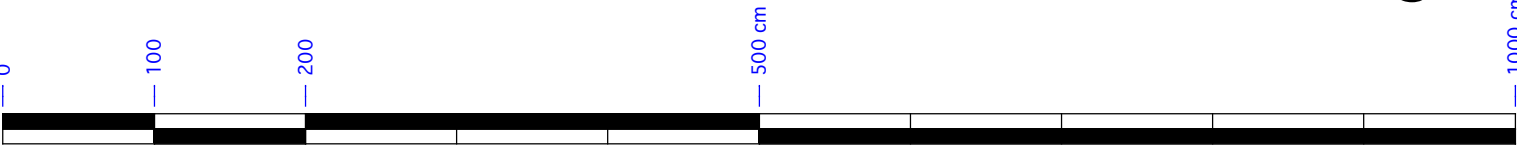

Schaal 1/50