


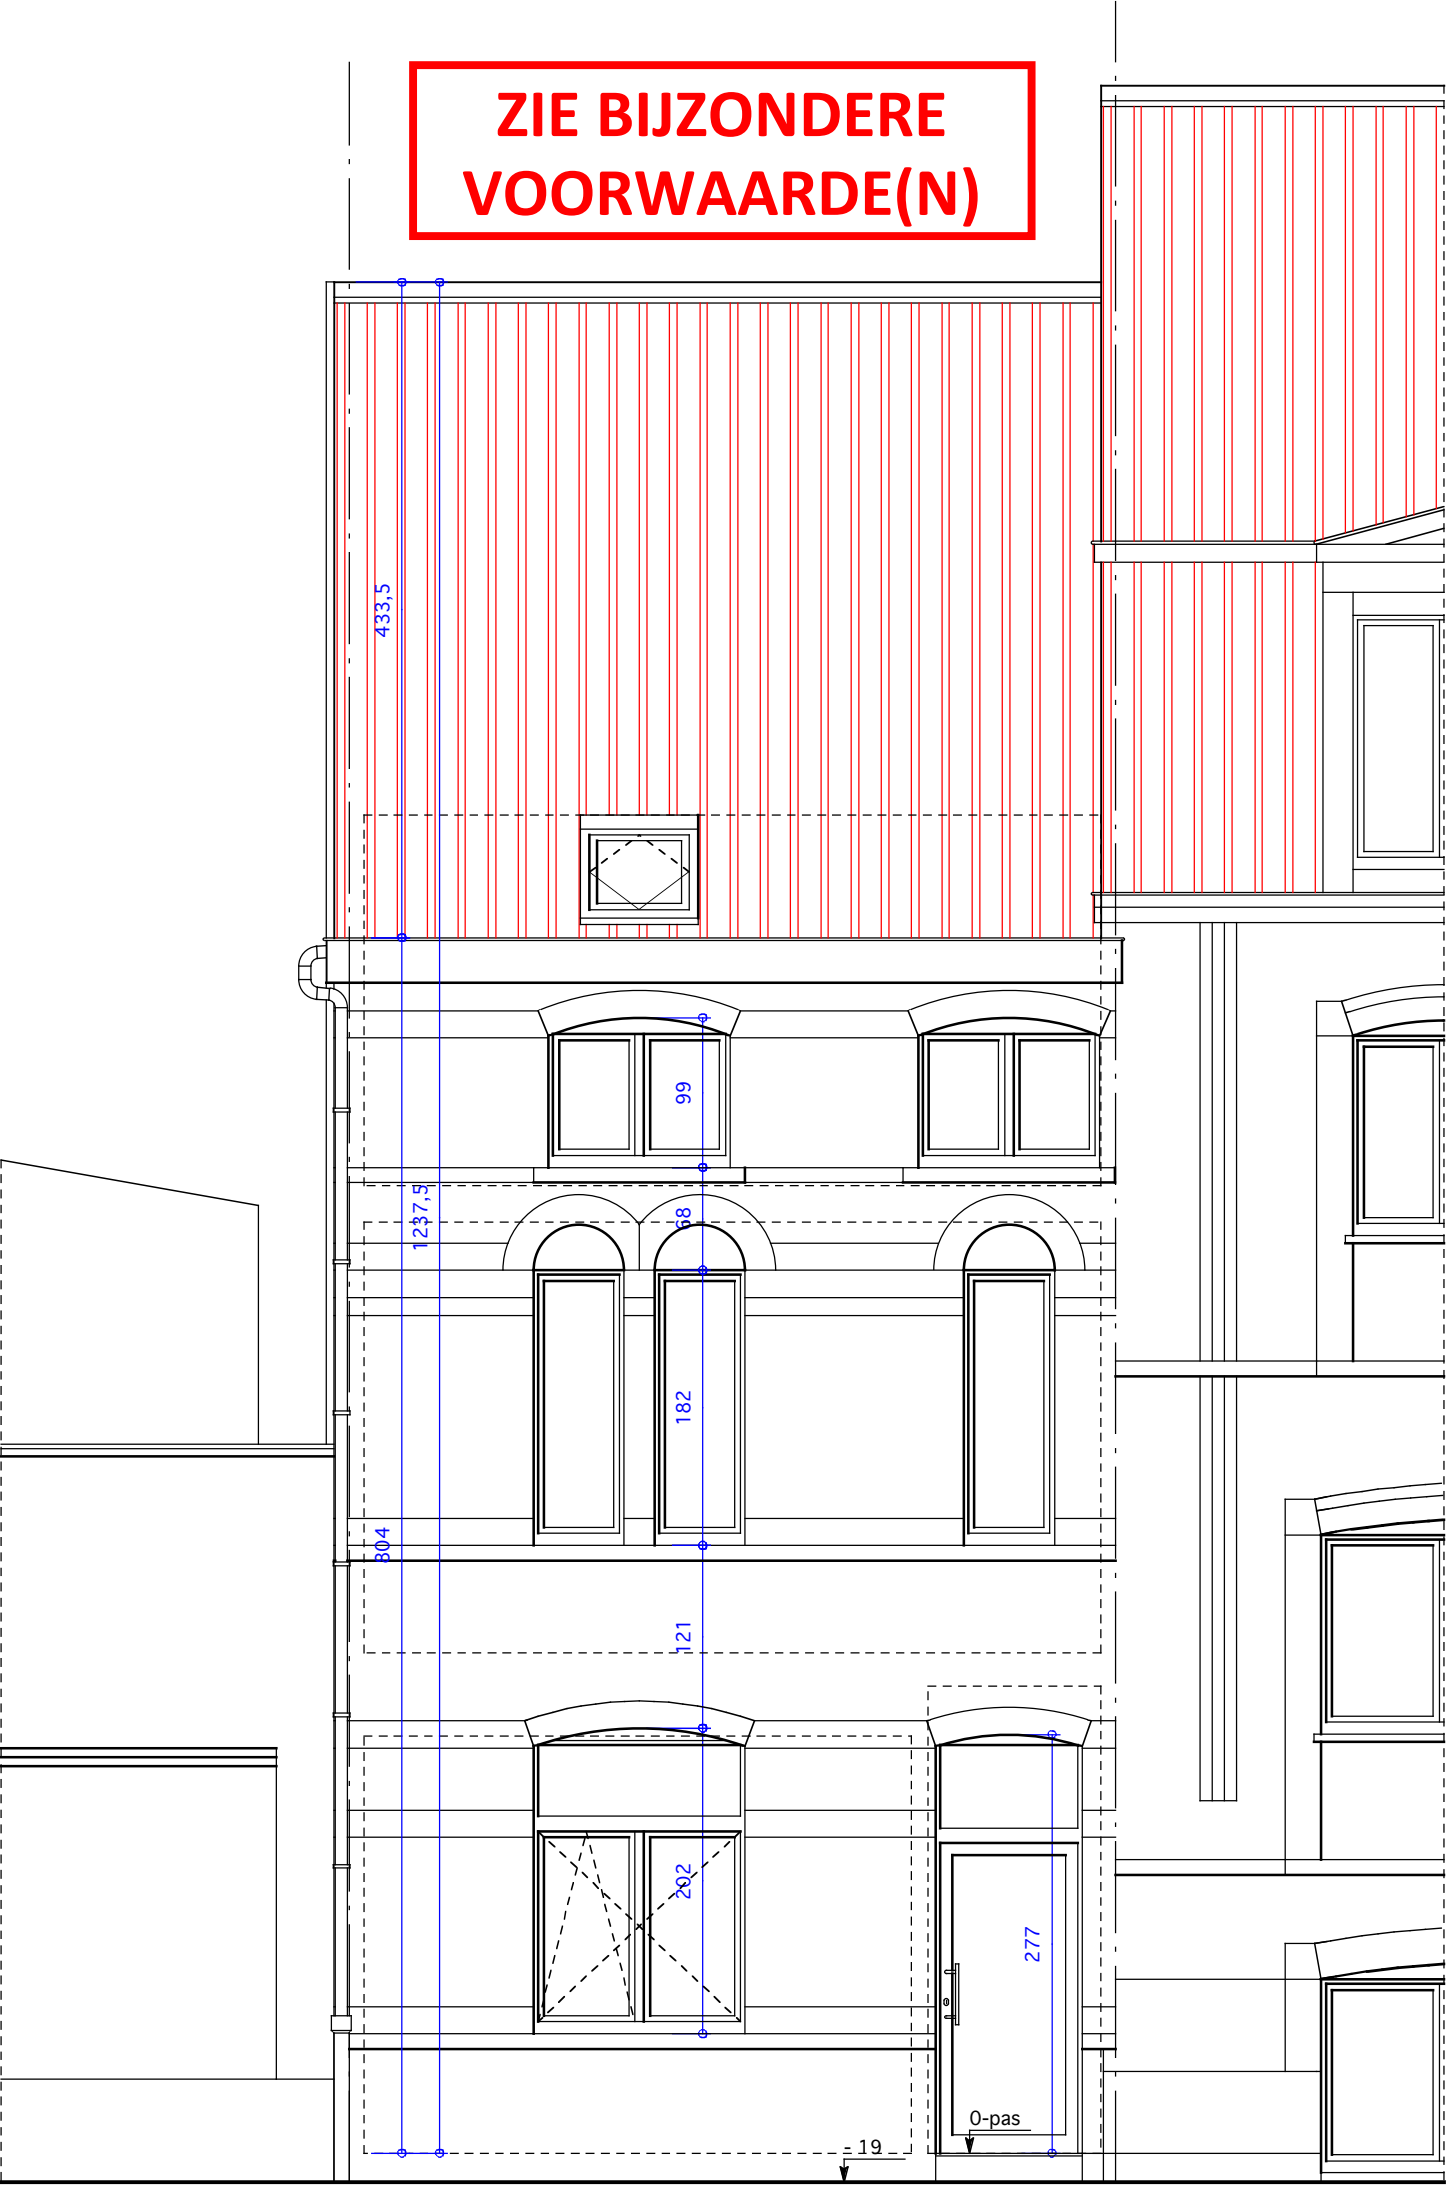


**Materialen:**

Gevels uit metselwerk van rode bakstenen en zwarte stenen voor speklagen en rollagen; blauwe hardssteen plint en dorpels, plint blauw geverfd; blauw PVC schrijnwerk: gelijkvloers en verdieping; bruin houten schrijnwerk op zolderverdieping; met blauwe platen bekleede kroonlijst; rode dakpannen; zinken hemelwaterafvoer, onderaan zwart gietijzeren onderstuk.

Buur links: muur uit metselwerk, lichtblauw geverfd; plint gecementeerd en blauw geverfd; grijze betonnen dekstenen; boven de muur achterliggende constructie zichtbaar bekleed met grijze geprofileerde staalplaten.

Buur recht: blauwe hardsteen plint en dorpels; gevel bekleed met witte en bruin facettegeltjes, de bruine gebruikt voor accenten; bruin houten kroonlijst en dakkapel; bruin houten schrijnwerk; rode, vlakke stormpannen.

BA\_Fransaert-De Caluwé\_G\_N\_straatgevel.pdf

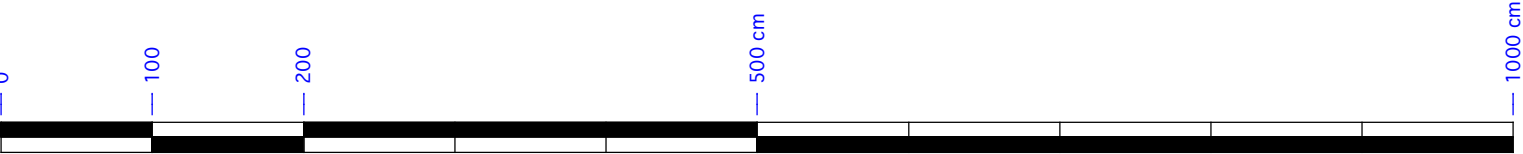

Schaal 1/50