



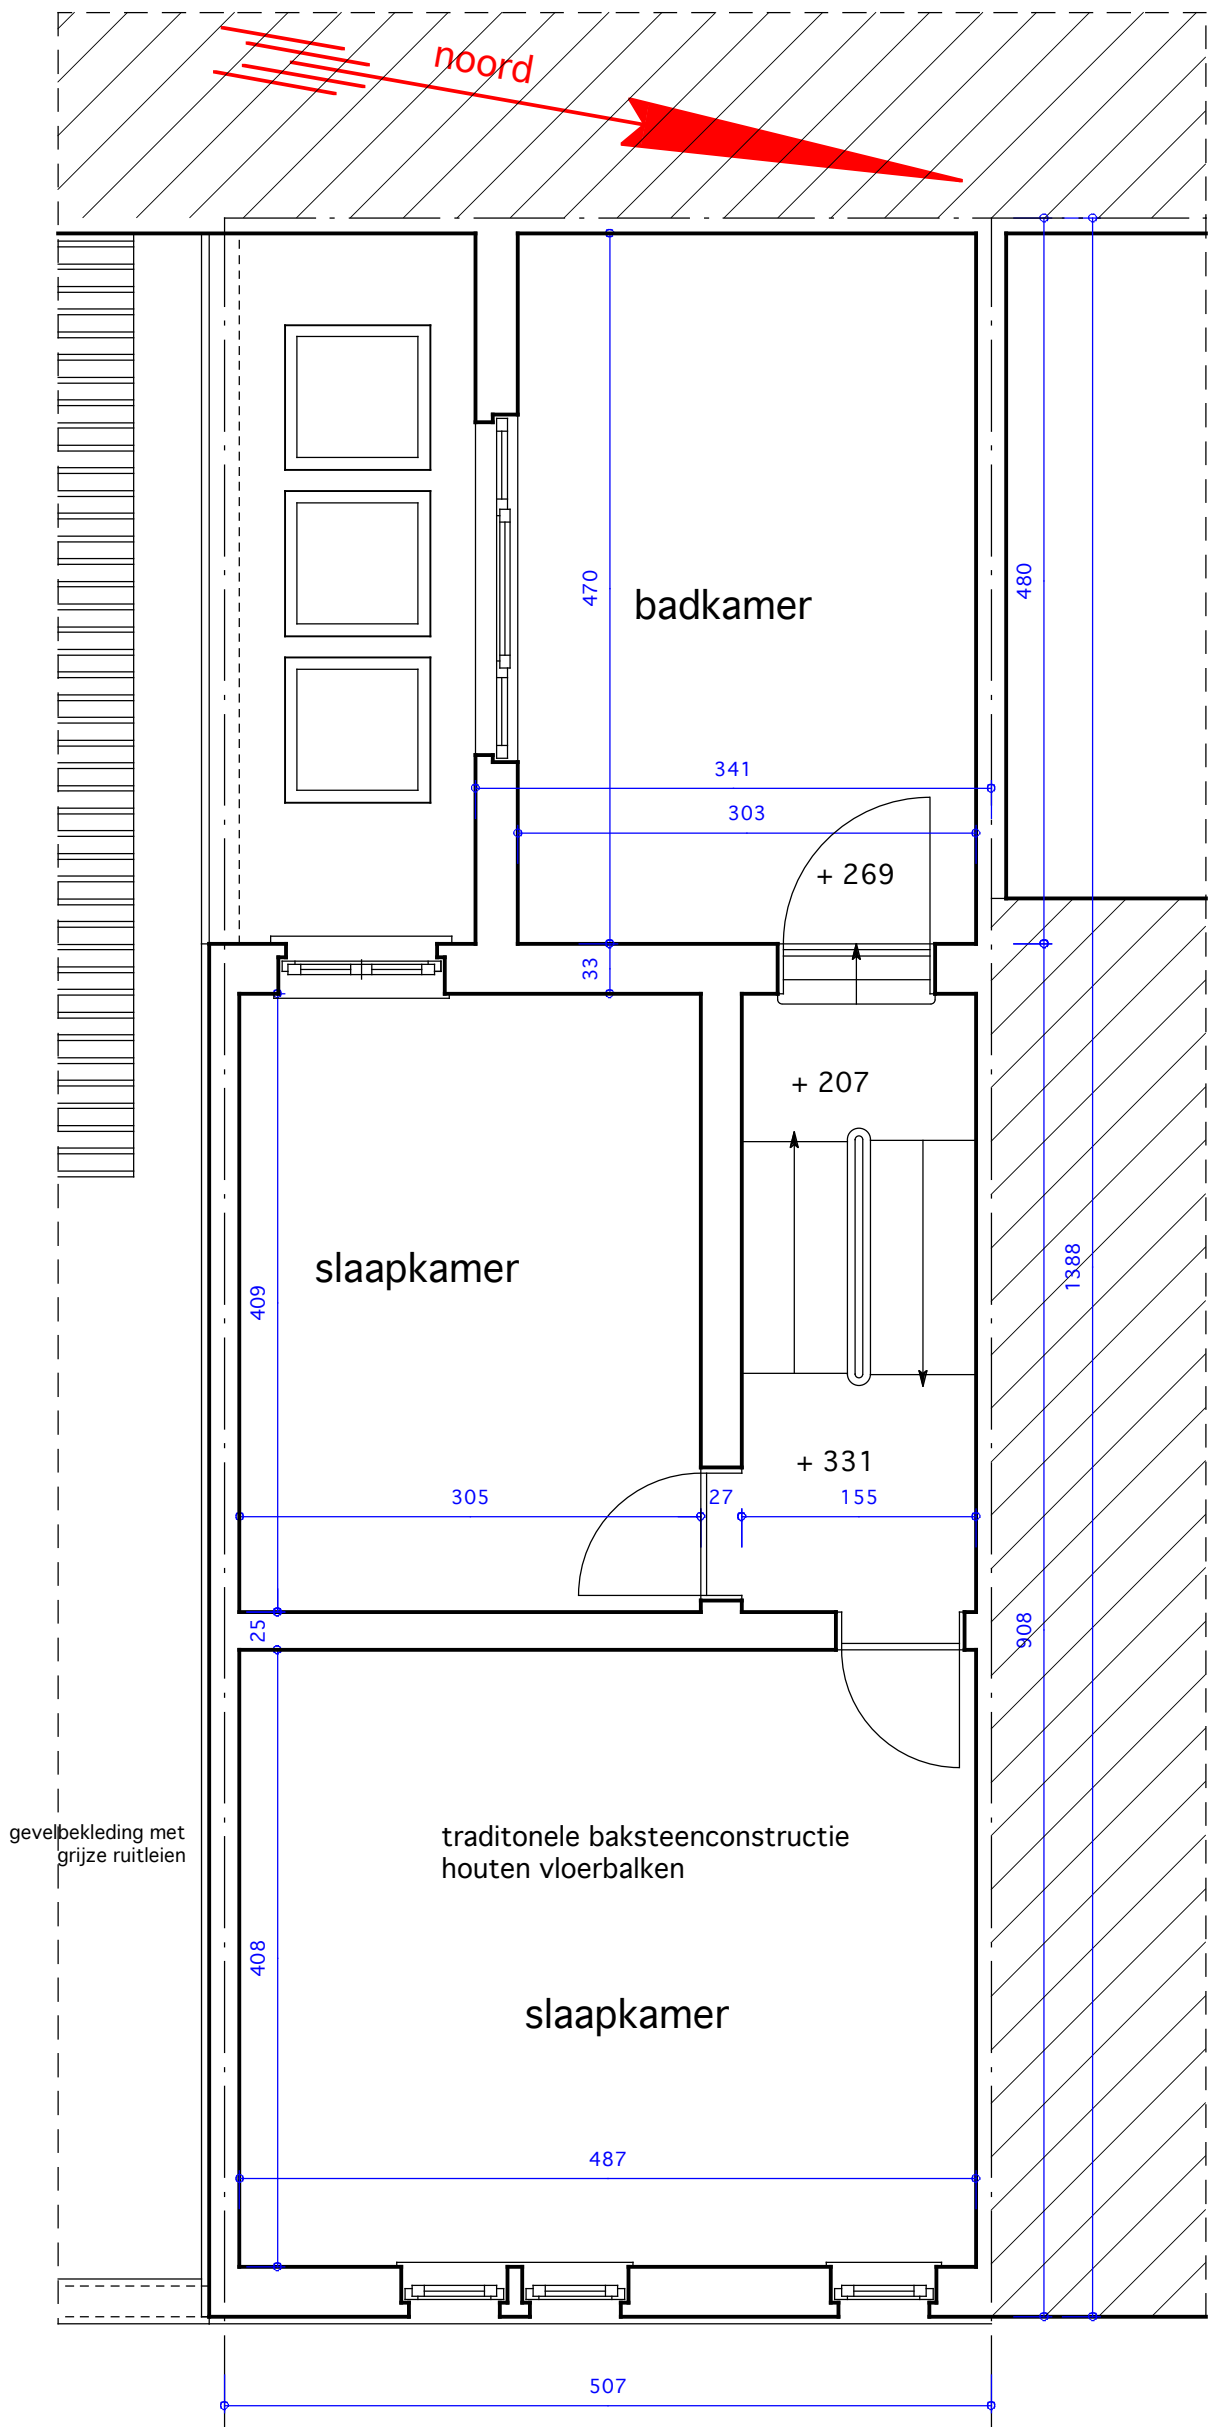

BA_Fransaert-De Caluwé_P_B_1e verdieping.pdf

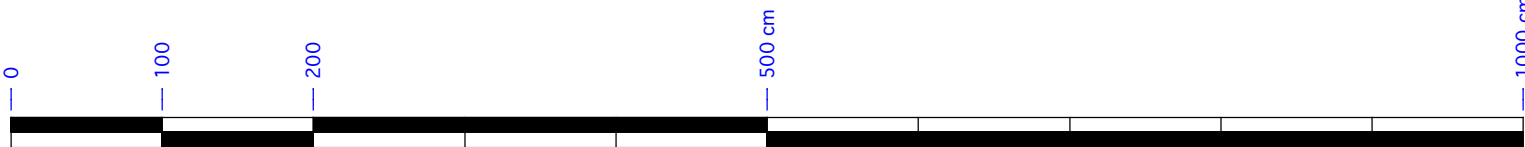

Schaal 1/50