



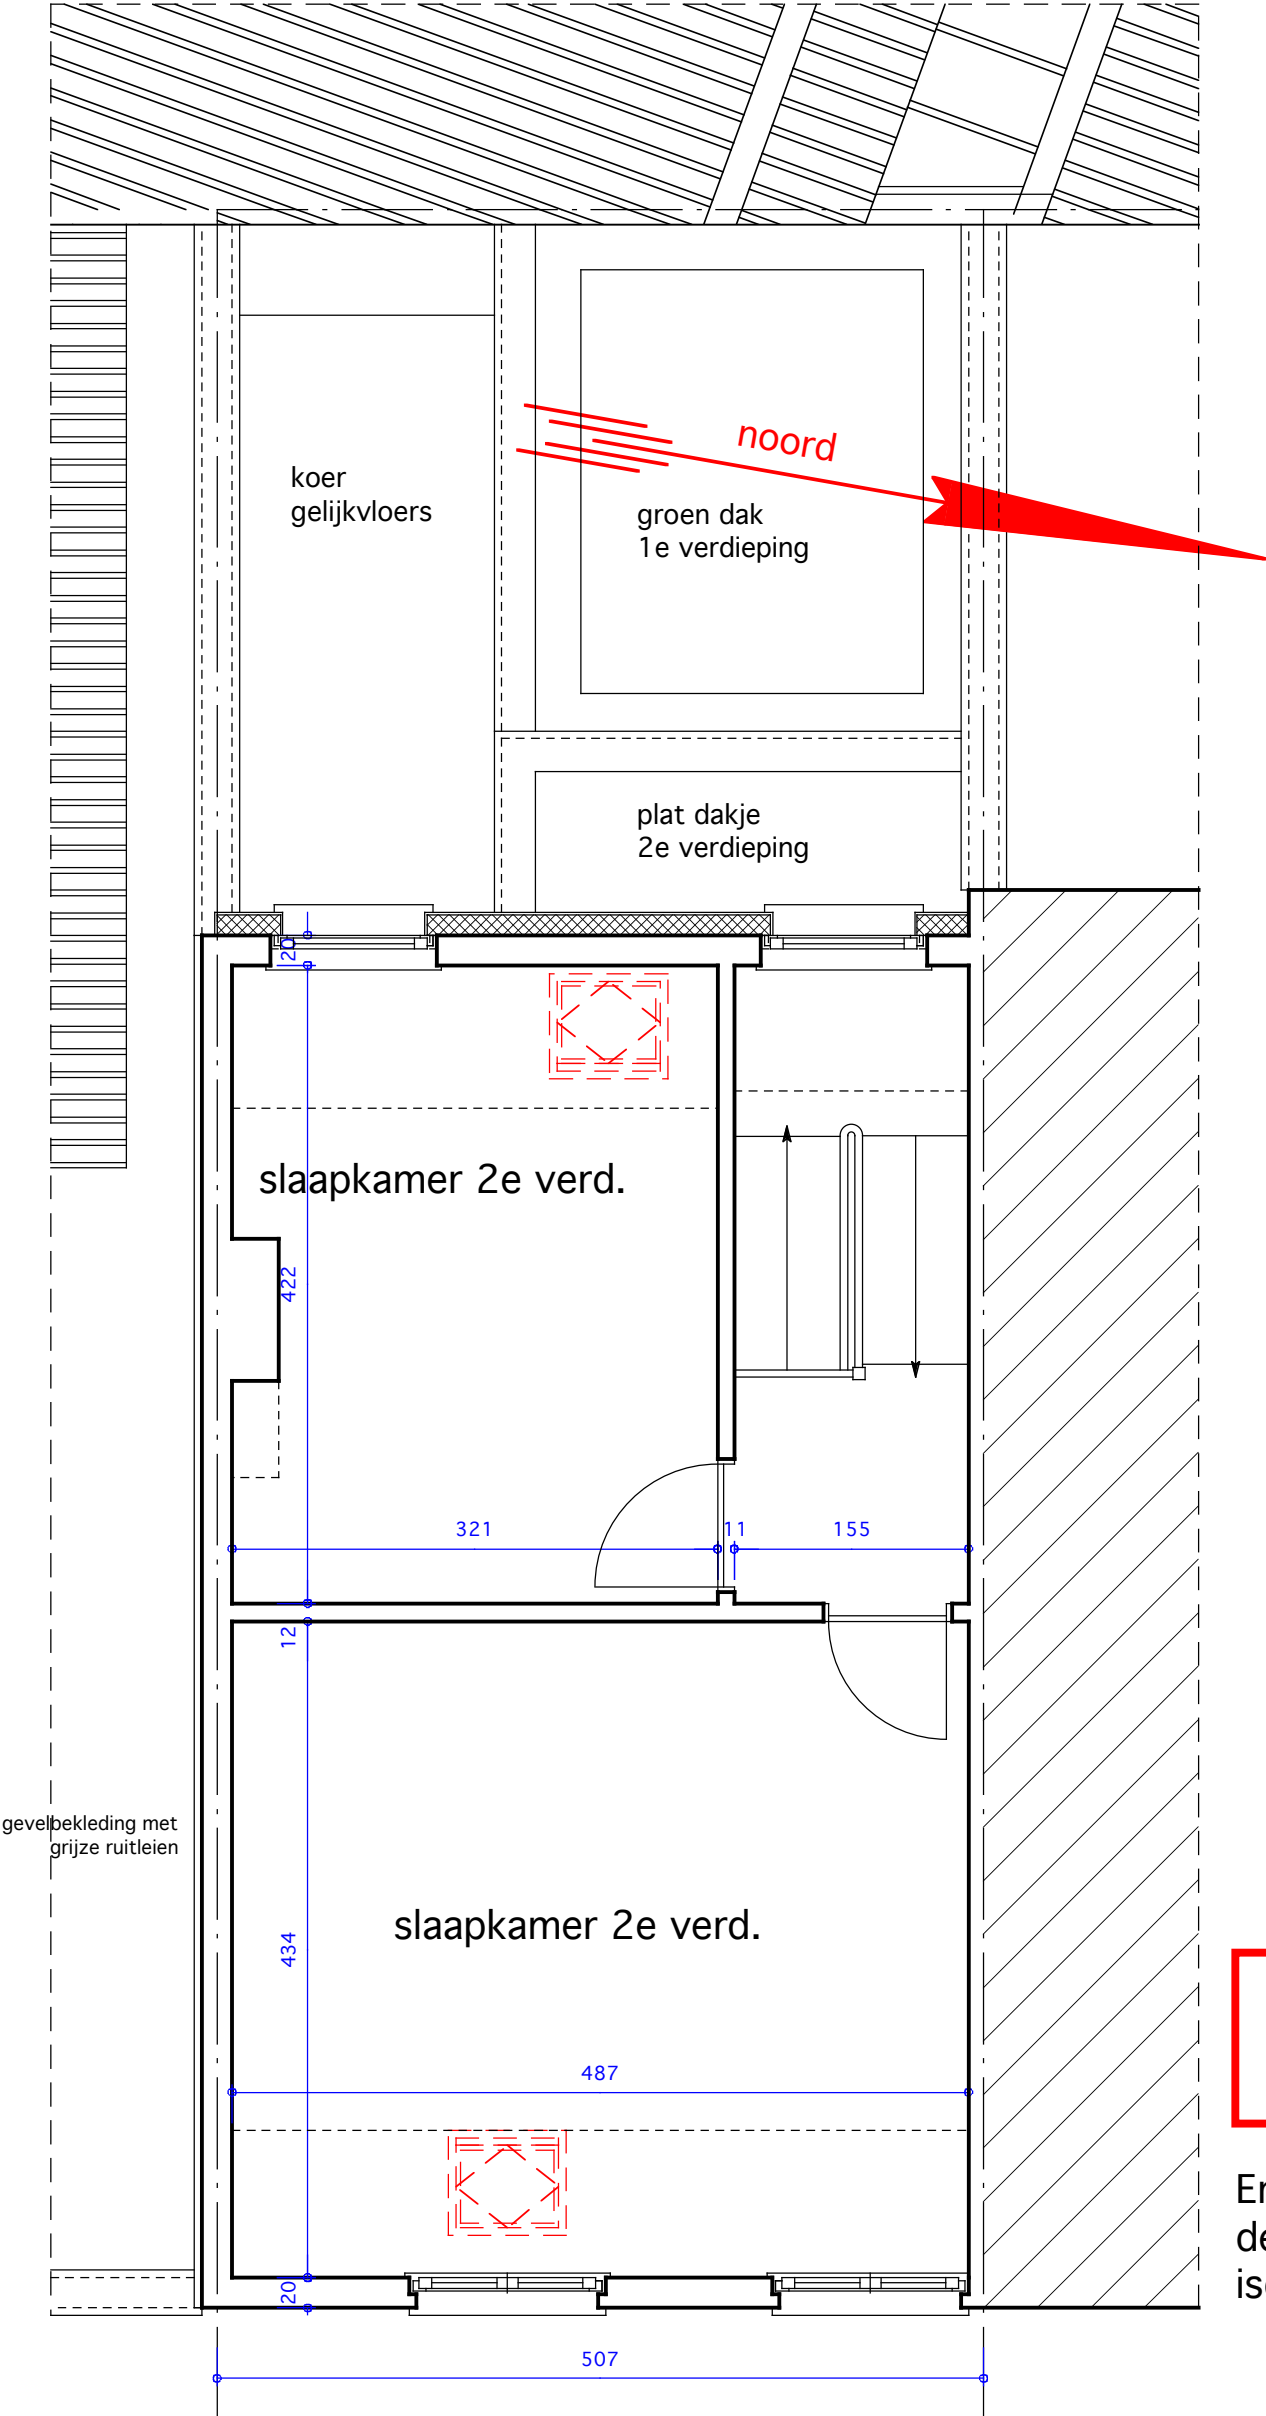

**ZIE BIJZONDERE
VOORWAARDE(N)**

Er zijn geen werken gepland op deze verdieping, behalve isoleren achtergevel.

BA_Fransaert-De Caluwé_P_N_zolderverdieping.pdf

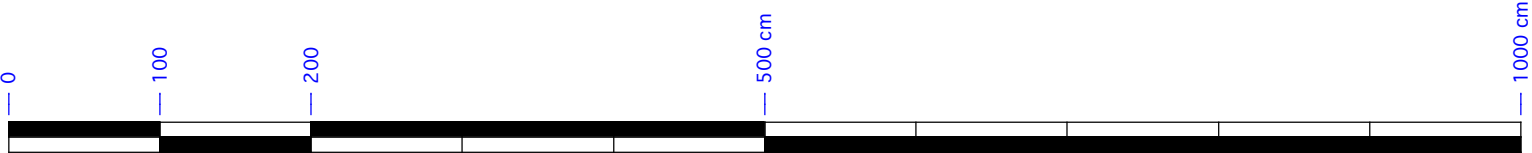

Schaal 1/50