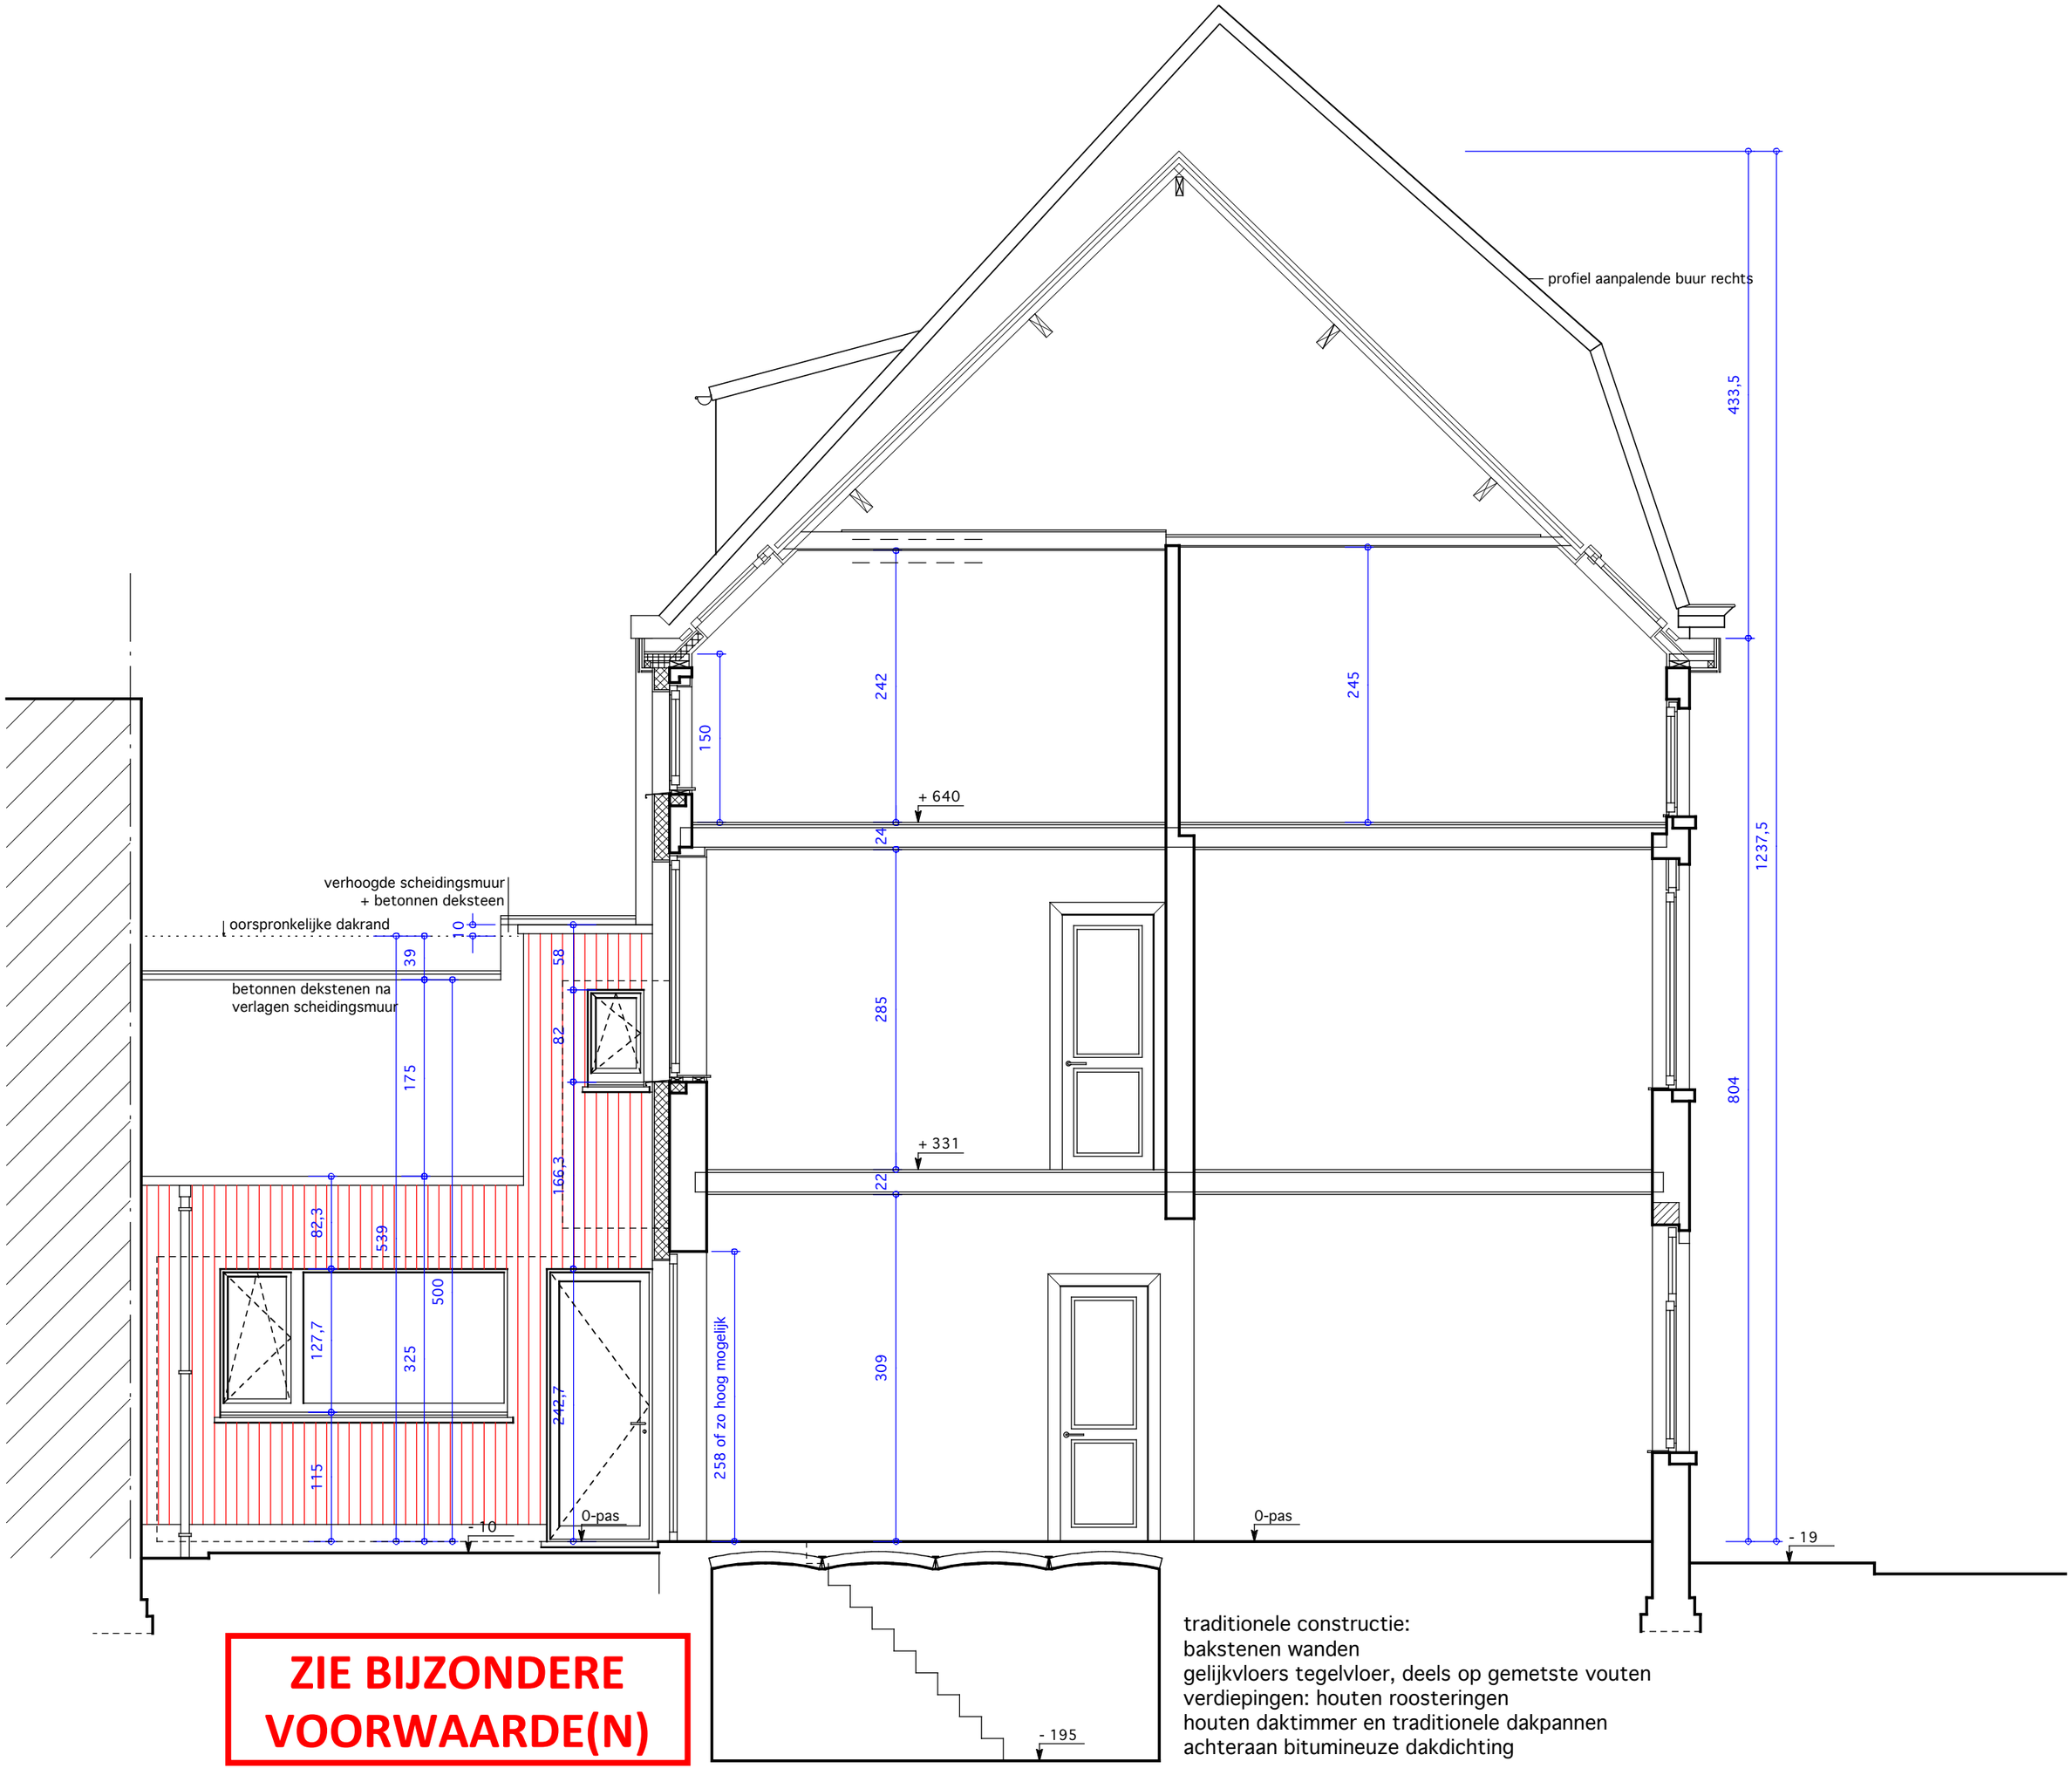

ZIE BIJZONDERE VOORWAARDE(N)

traditionele constructie:
bakstenen wanden
gelijkvloers tegelvloer, deels op gemetste vouten
verdiepingen: houten roosteringen
houten daktimmer en traditionele dakpannen
achteraan bitumineuze dakdichting

BA_Fransaert-De Caluwé_S_N_doorsnede AB.pdf

0 — 100 — 200 — 500 cm — 1000 cm

Schaal 1/50